


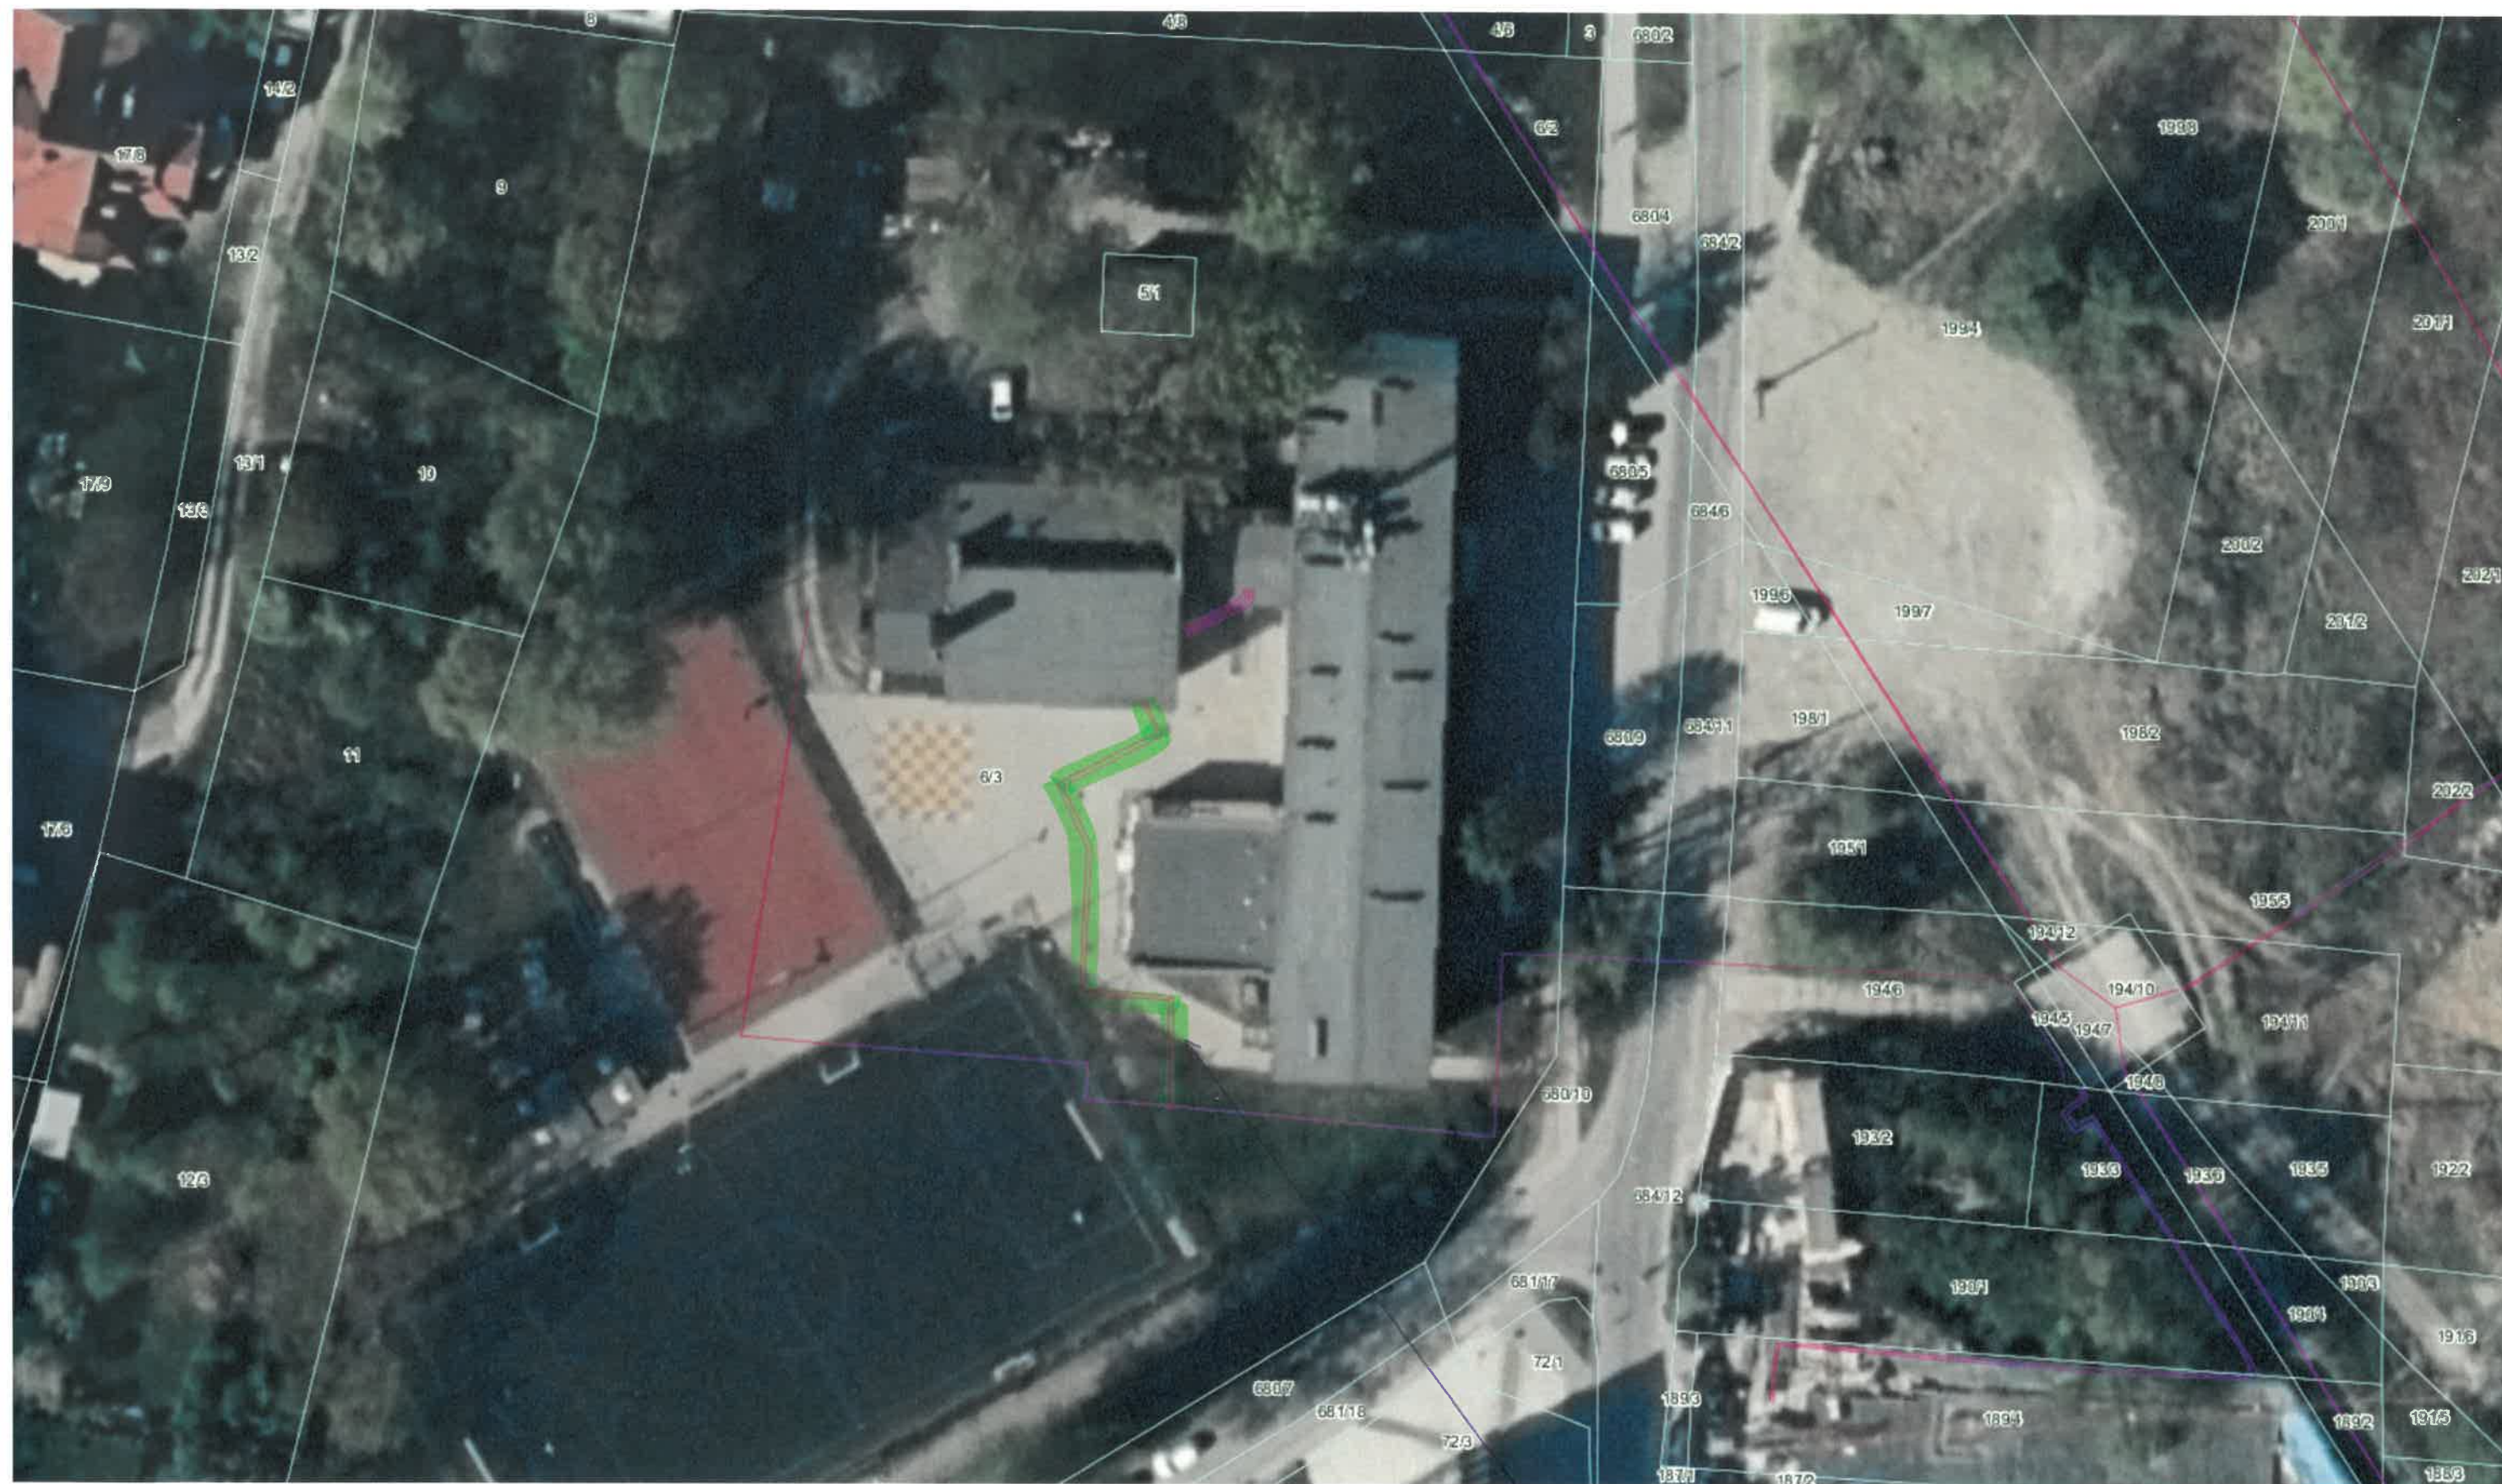

Skala: 1:500

*Wzajemnie do porządkowania
Prezydenta Miasta Krakowa Nr
2 dnia*

*realizowany
odcinek sieci*

Uwaga: Ten wydruk ma charakter wyłącznie poglądowy i w żadnym razie nie może być traktowany jako dokument oficjalny

Zarząd Infrastruktury Sportowej
w Krakowie
ul. Walerego Sławka 10
30-633 Kraków