



Załącznik graficzny do
Zarządzenia Nr
Prezydenta Miasta Krakowa z dnia

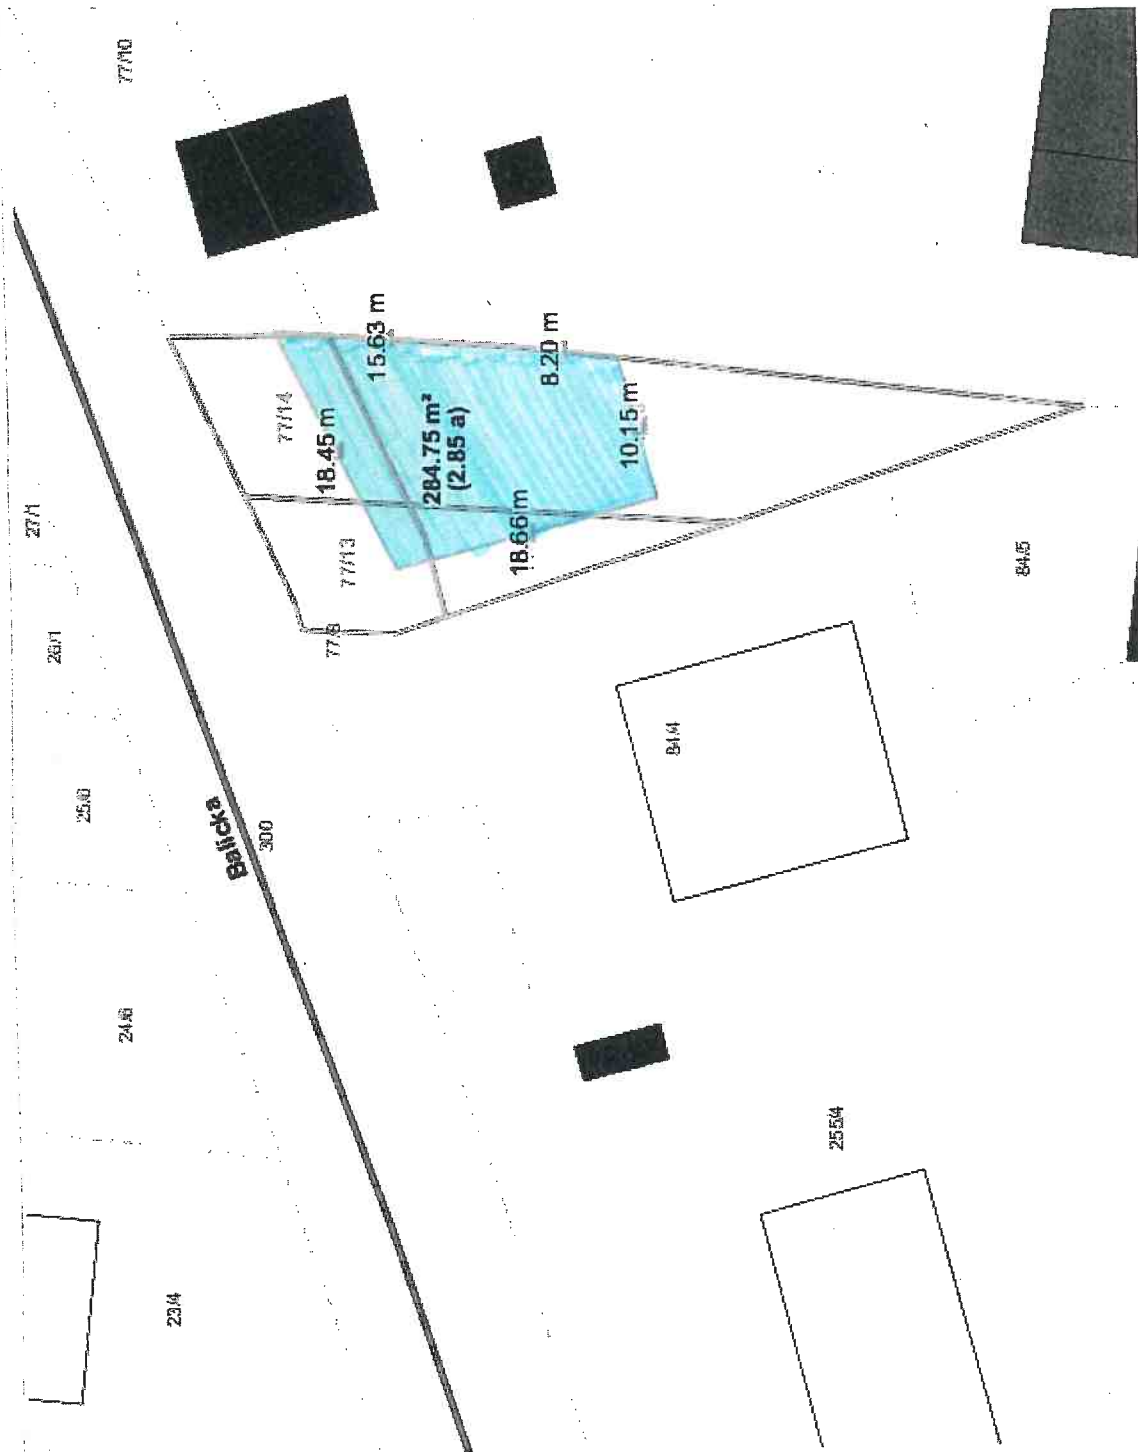

Skala: 1:500

 - części działek nr nr: 77/13, 77/14, 77/15 oraz 77/16, obręb 1 – Krowodrza, ul. Balicka
przeznaczone do dzierżawy na cel: skład (285 m²)

DYREKTOR WYDZIAŁU

Maria Witkiewicz
Maria Witkiewicz