


Załącznik do Zarządzenia Nr
Prezydenta Miasta Krakowa
z dnia

LEGENDA:

SLUŻEBNOŚĆ PRZESYŁU

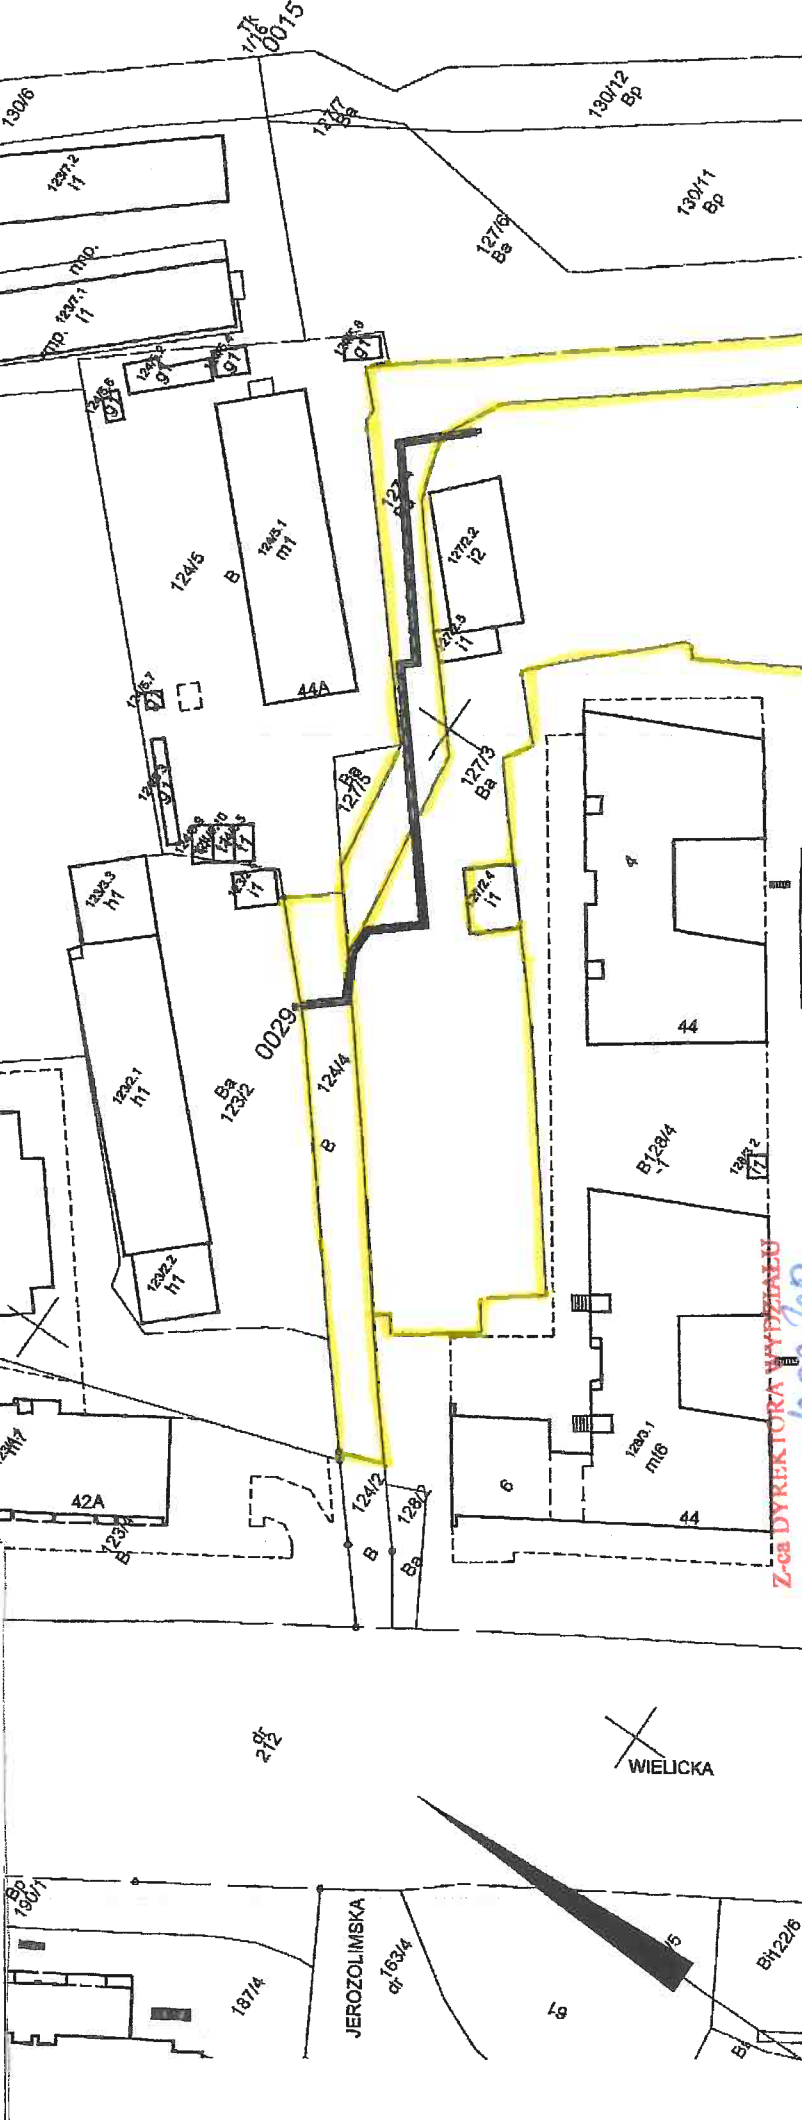

MAPA EWIDENCYJNA

województwo: małopolskie
powiat: M. Kraków
jedn. ewid.: Podgórze
obręb: 29
nr działki: 1244 6/1
skącie: 7, 124, 11, 04; 2, 7, 125, 11, 24, 4
arkusz mapy w KUL:
skala: 1:1000
układ współrzędnych: 2000
stan na dzień: 05-04-2017
wykonano przez: Aneta Kolasa

ZWE Zakład Wykonawstwa Elektroenergetycznego
ul. Jonikowa, Górka 21, 30-224 Kraków
Do korespondencji: ul. Domagaty 7, 30-241 Kraków

Nazwa rysunku: Budowa przyłącza kablowego NAZY-1, 4x20mm ze złącza rln do proj. zestawu łączącego pomiarowego Z2a-1P

Nazwa rysunku: Mapa ewidencyjno-projektowa

Lokalizacja: Dz. 123/2 obręb 29 Podgórze

Adres: Kraków, ul. Wielicka 44B
Projekt: Instalacyjna i elektryczne

Rys. 4
Skala: 1:1000
Podpis

Data: 03.12.2016

Sprawił: inż. Marek Skupleń
Uprawnienia nr: 05197

Posiadcza się zgodność niniejszej kopii z treścią materiału państwowego zasobu geodezyjnego i kartograficznego

Organ prowadzący państwowy zasob geodezyjny i kartograficzny **PREZYDENT MIASTA KRAKOWA**

Nazwa mapy: mapa ewidencyjna

Identyfikator ewidencyjny materiału zasobu: **3610.660/2020**

Data wykonania kopii: **z up. P106304/2017**

linie, nazwiska i podoba osoby odpowiedzialnej organ: **Aneta Kolasa**

Inżynier: **Aneta Kolasa**
W Wydziale Geointel. i Kartograf. i Urz. Geod. i Kart.

URZĄD MIASTA KRAKOWA
WYDZIAŁ SKARBOWY
Biuro: 52B (klatka w, ul. Kasprowicza 2B)

Z-CB DYREKTORA WYPISZALU
18.02.2018r.
Zofia Kurysko
Z. Kurysko

Niniejsza mapa ewidencyjna, jest wyodrębnieniem z bazy danych państwowego zasobu geodezyjnego i kartograficznego, niezno pokazuje nadświetle pomiaru każdego z elementów, oraz digitalizacją mapy ewidencyjnej.