


Załącznik Nr 1 do Zarządzenia Nr.....  
Prezydenta Miasta Krakowa  
z dnia.....

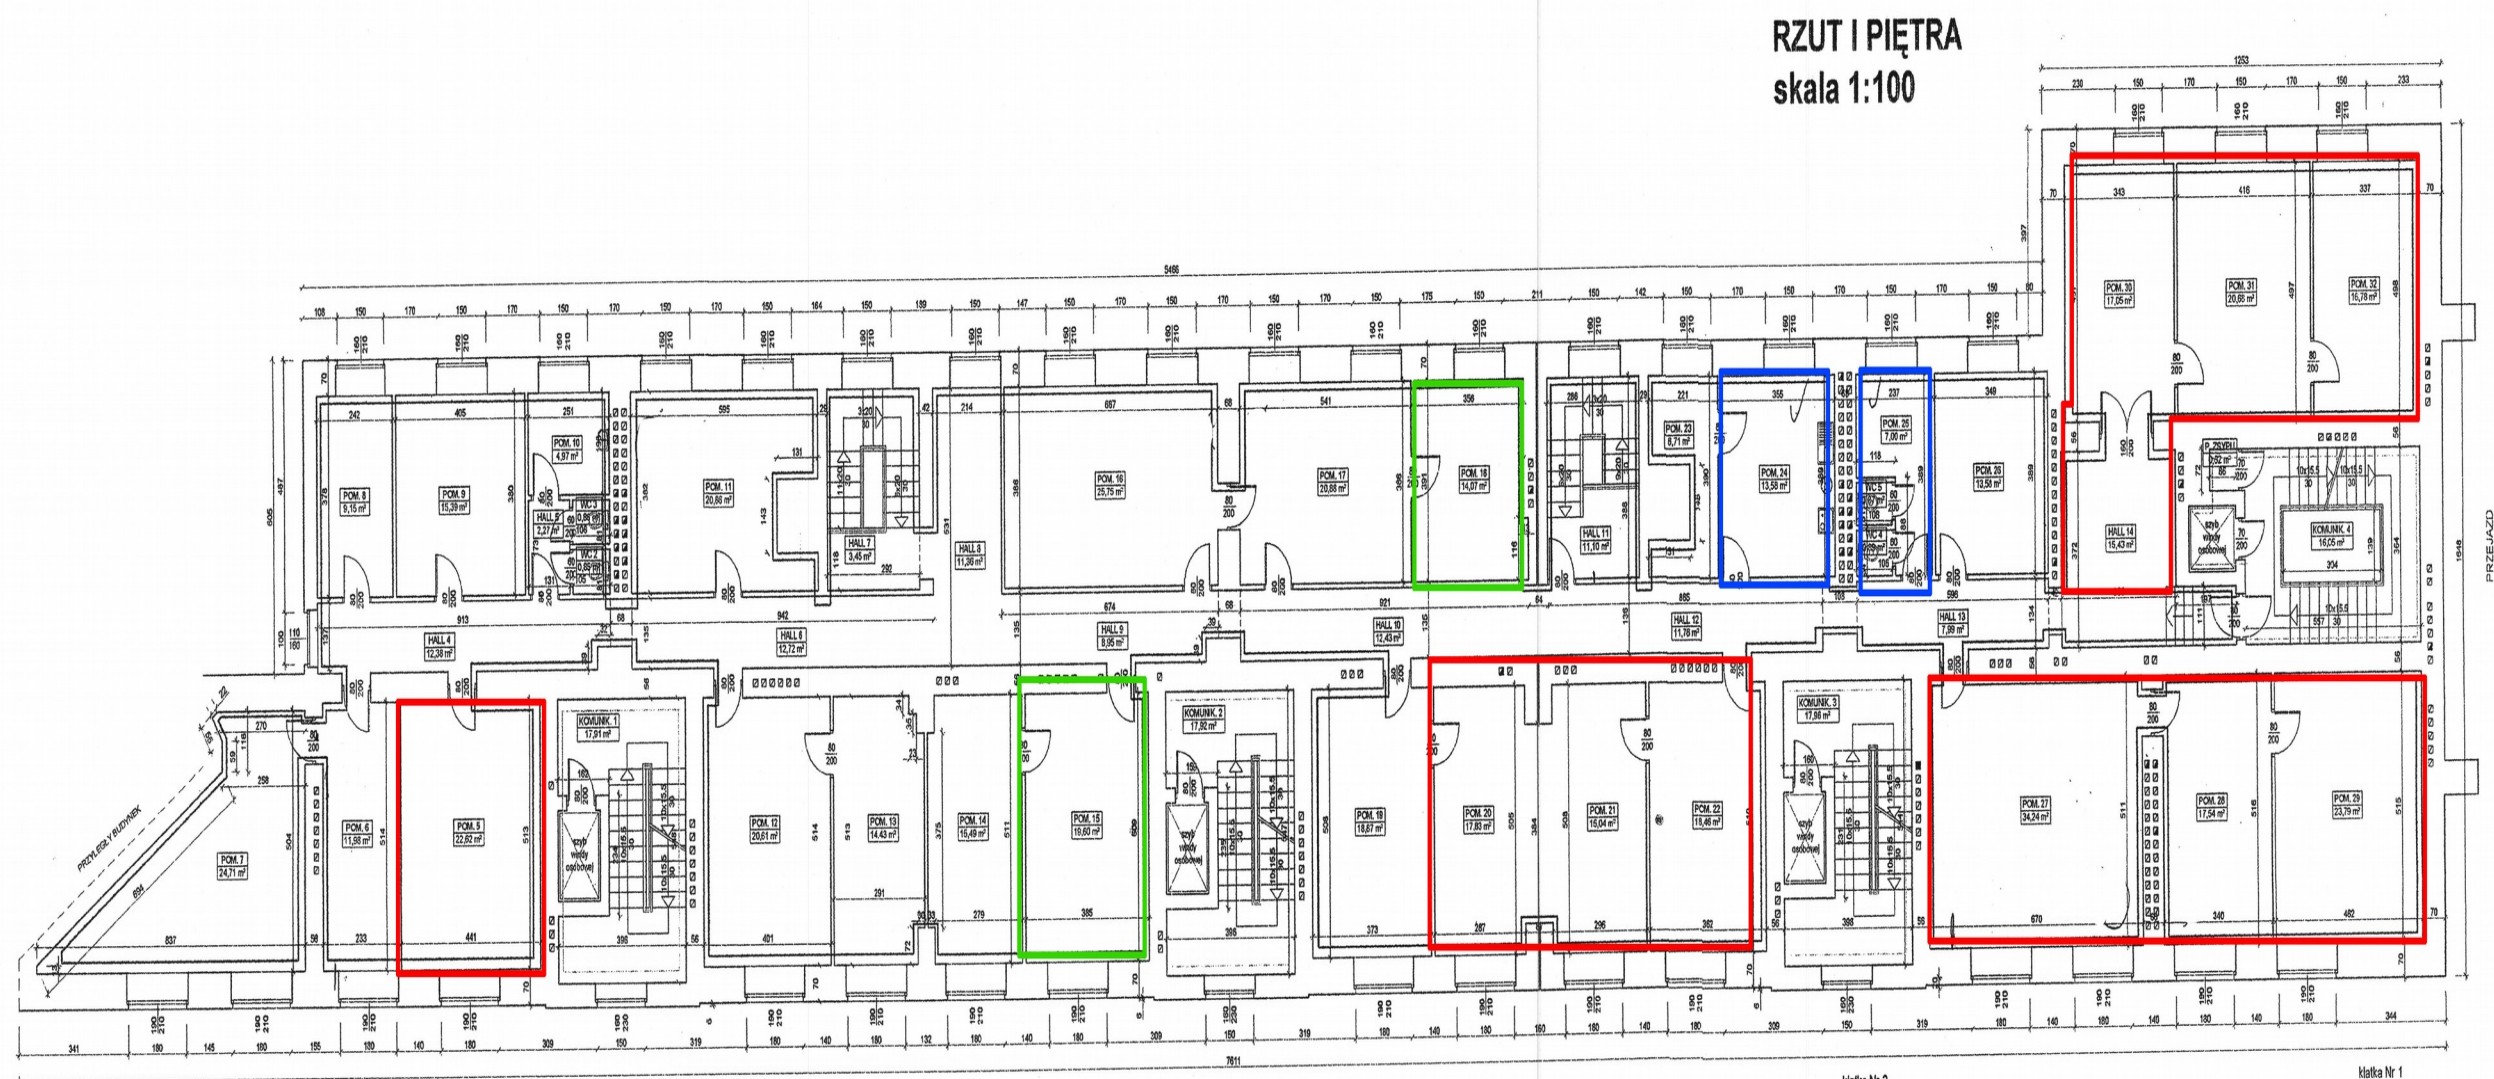

Pomieszczenie nr 26 – Great assets Sp. z o.o.

Pomieszczenia nr 27, 28 – Pani Katarzyna Drózdź Pracownia Kadr

Pomieszczenie nr 22– Networkers.pl Sp. z o.o.

Pomieszczenia nr 13 oraz nr 14 – ZOE Sp. zo.o.