


Załącznik graficzny  
do zarządzenia Nr  
Prezydenta Miasta Krakowa  
z dnia

Internetowy Serwer Danych Przestrzennych - Kraków

Z-ca DYREKTOR BIURA MIĘDZYGOSPODARSTWA  
I KURSY  
Zofia Kurysko  
Teren przeznaczony do oddania w dzierżawę  
w udziale wynoszącym 1/3,  
na cel droga dojazdowa,

Temat: mapy

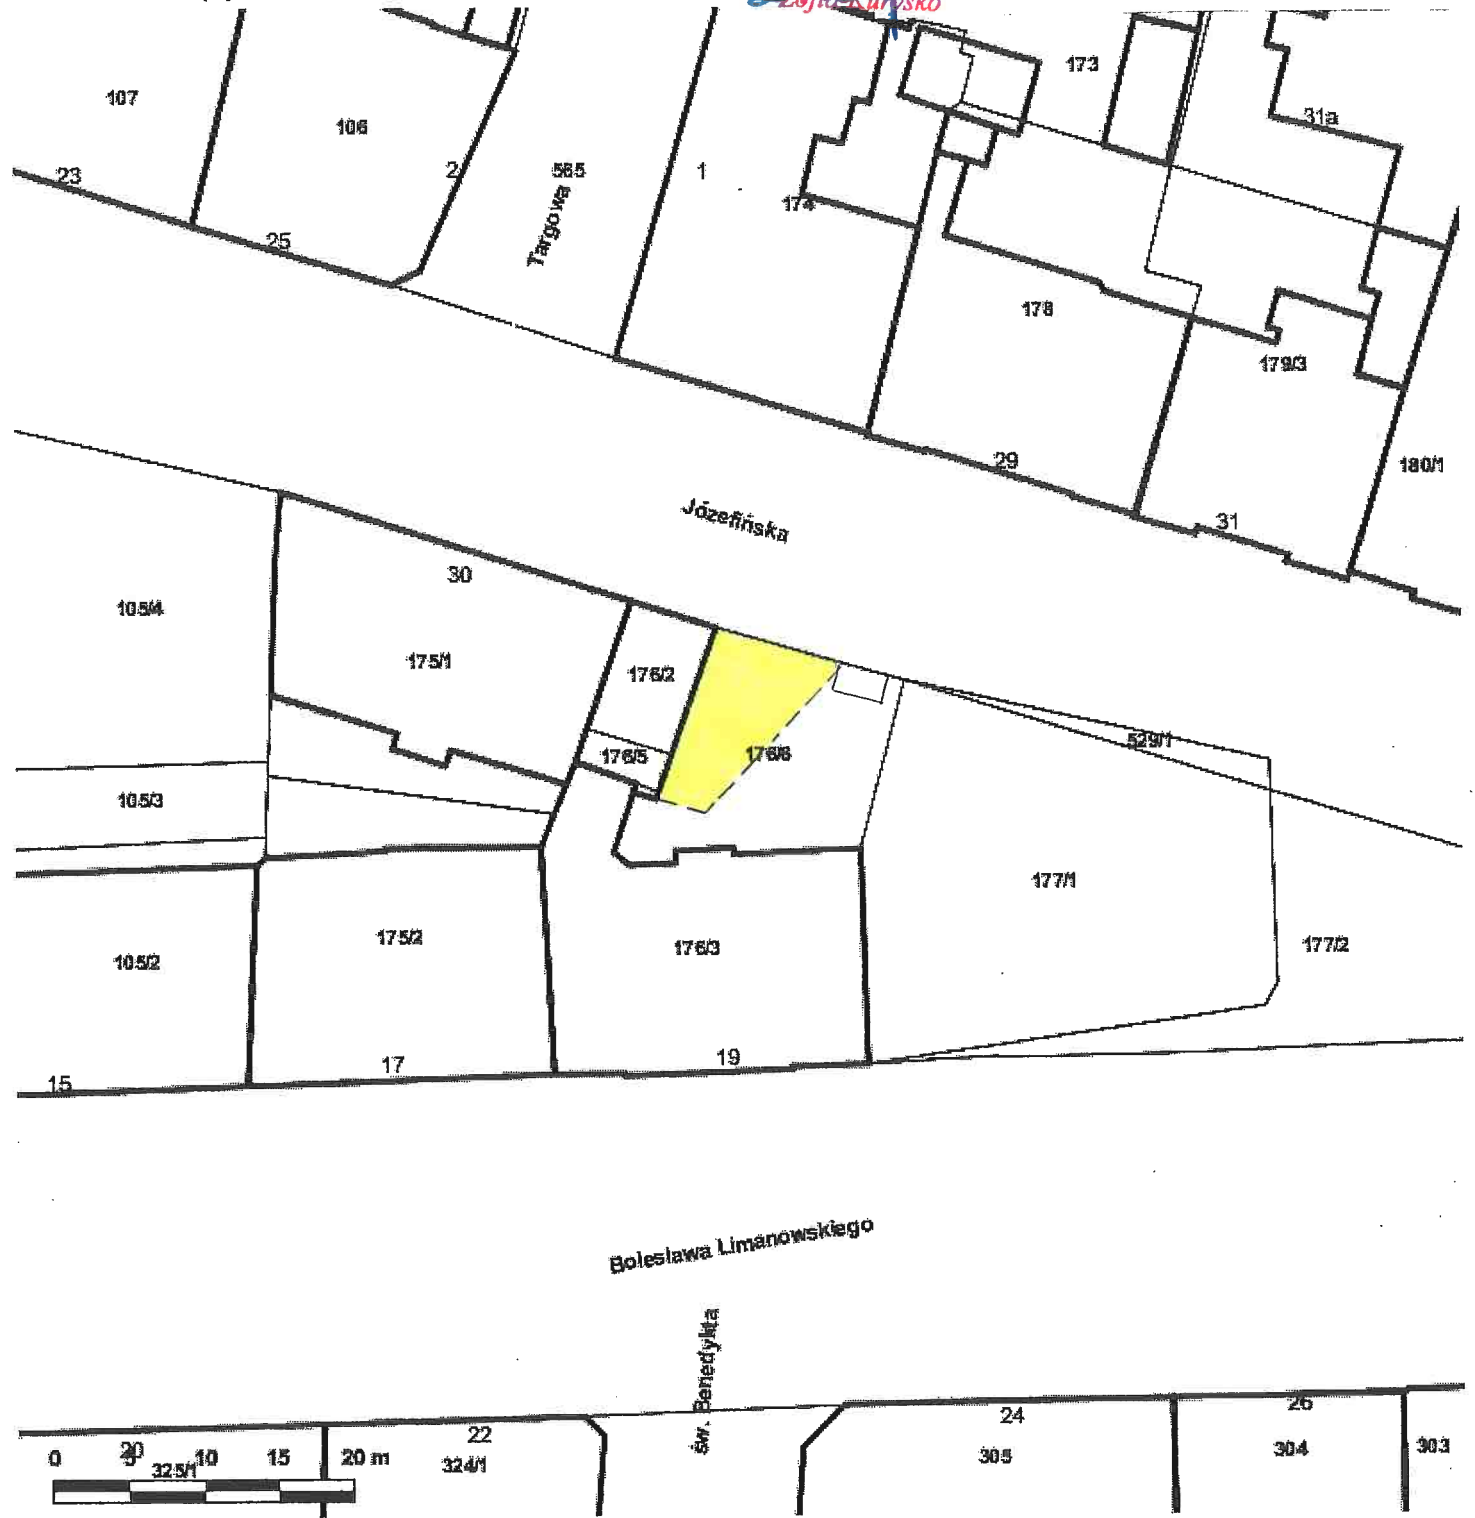

Skala: 1:500