


Załącznik graficzny  
do zarządzenia Nr  
Prezydenta Miasta Krakowa  
z dnia

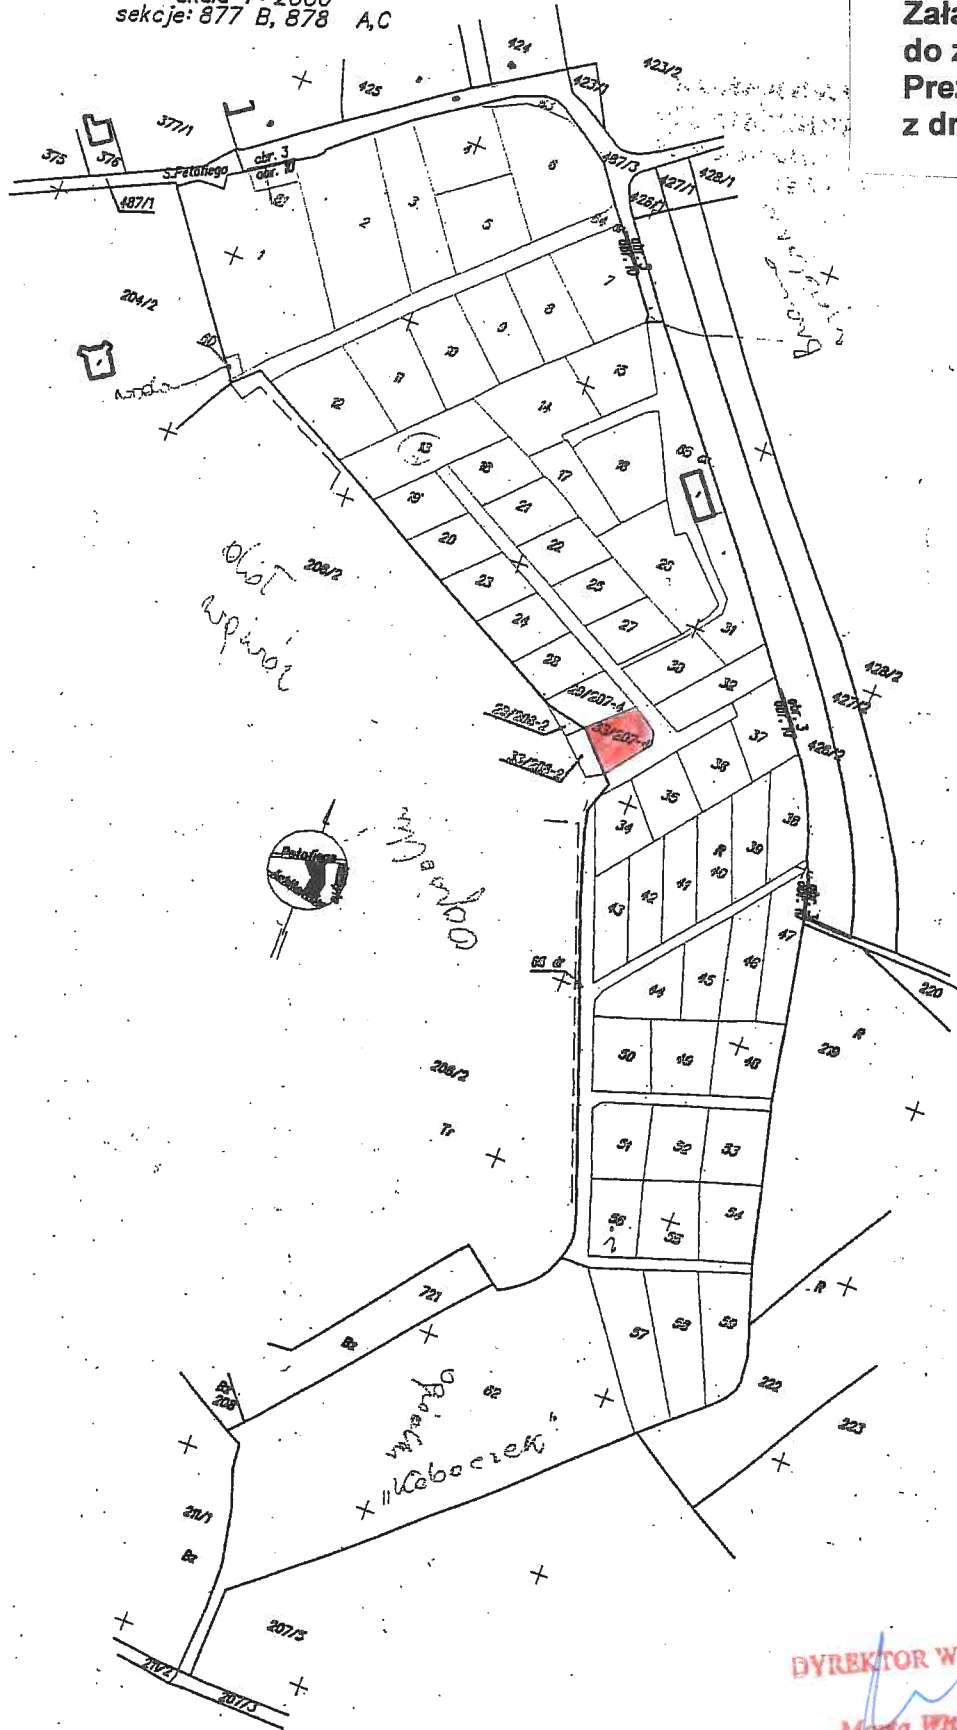

DYREKTOR WYDZIAŁU  
Marta Witkiewicz  
103202

Część działki ewidencyjnej nr 207/8 obr. 10-Nowa Huta  
przeznaczona do oddania w dzierżawę na cel:

- ogródek działkowy nr 33 o pow. 0,0189 ha