


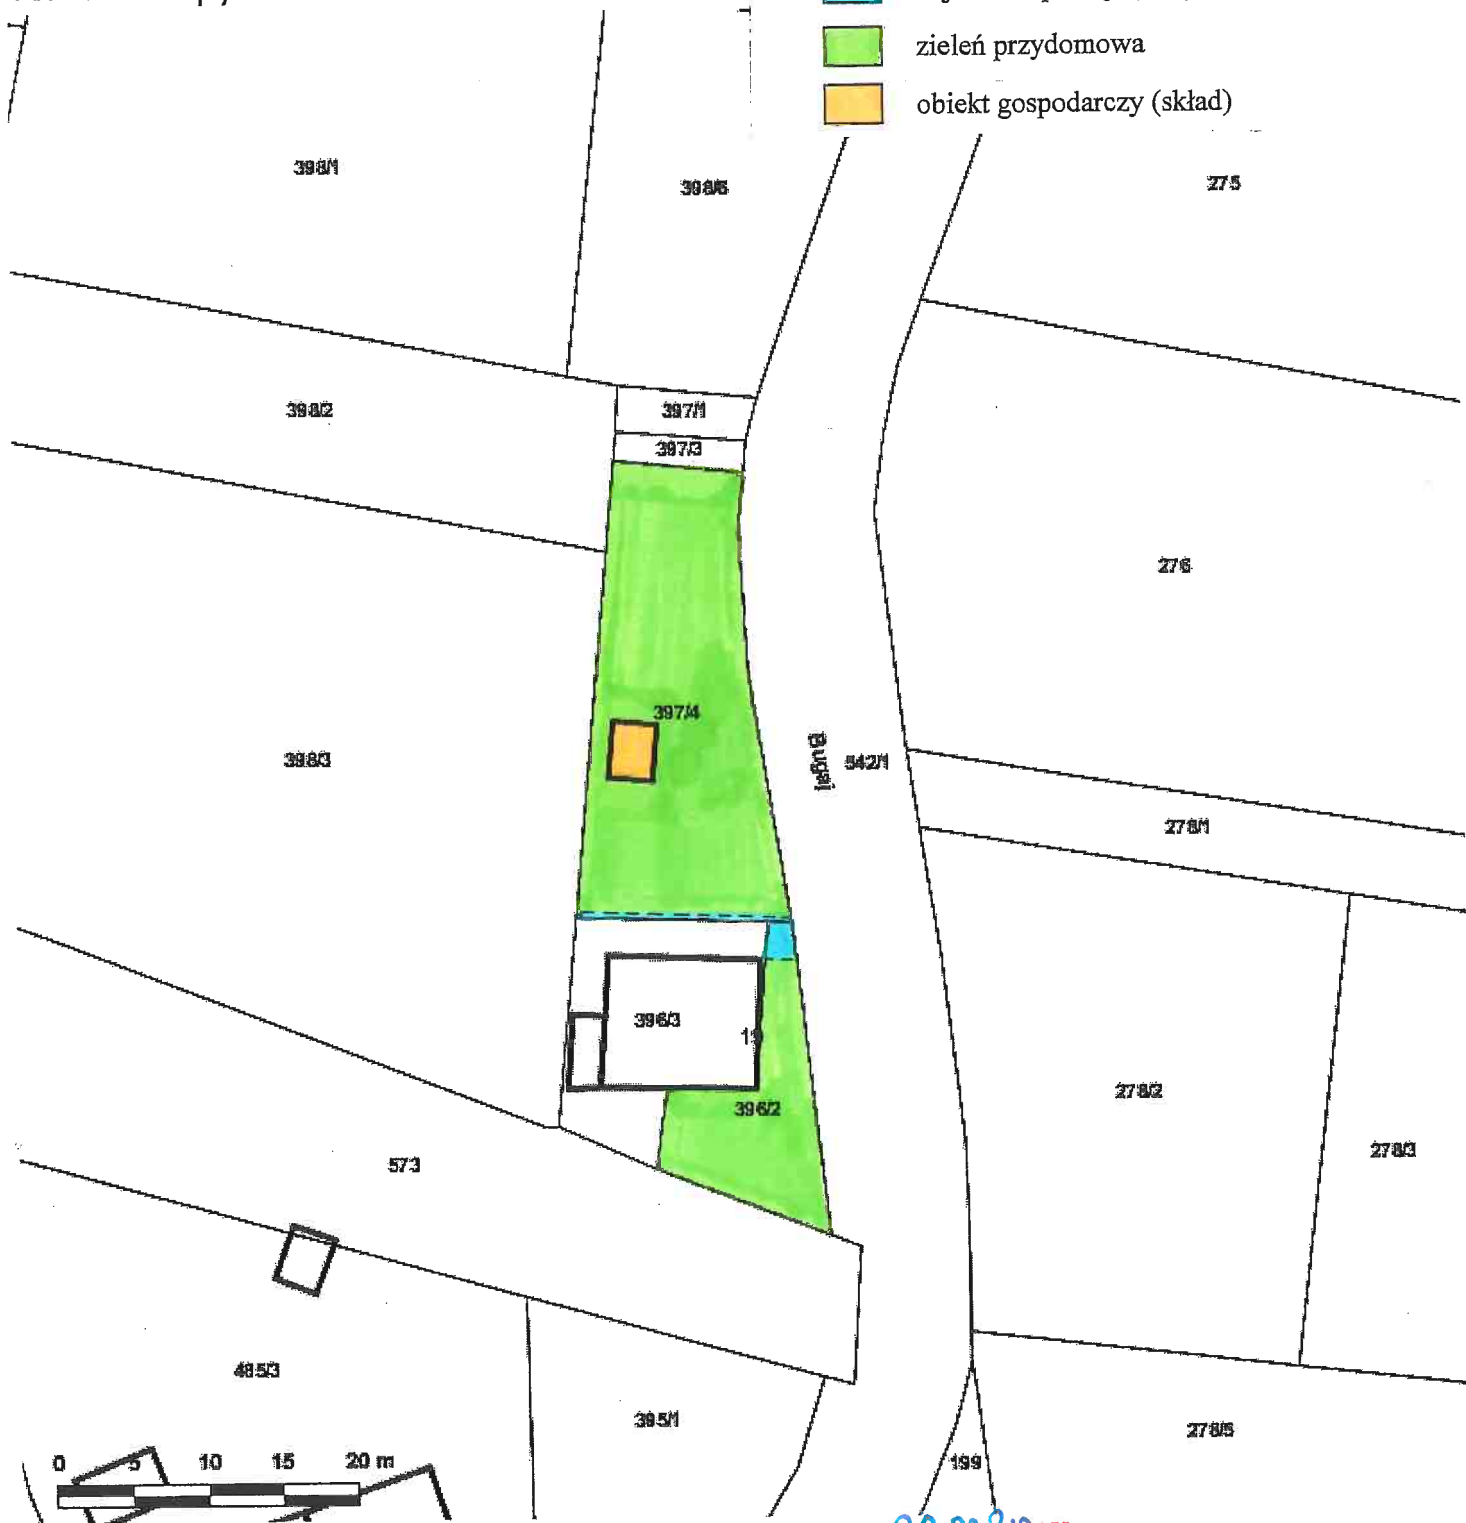


Załącznik graficzny
do zarządzenia Nr
Prezydenta Miasta Krakowa
z dnia

Temat: mapy

Teren przeznaczony do dzierżawy na cele:

-  dojsćie do posesji (droga dojazdowa)
-  zieleń przydomowa
-  obiekt gospodarczy (skład)



Skala: 1:500

Z-ca DYREKTORA WYDZIAŁU

Zoja Kąkol
Zoja Kąkol