


Temat: Drukowanie mapy

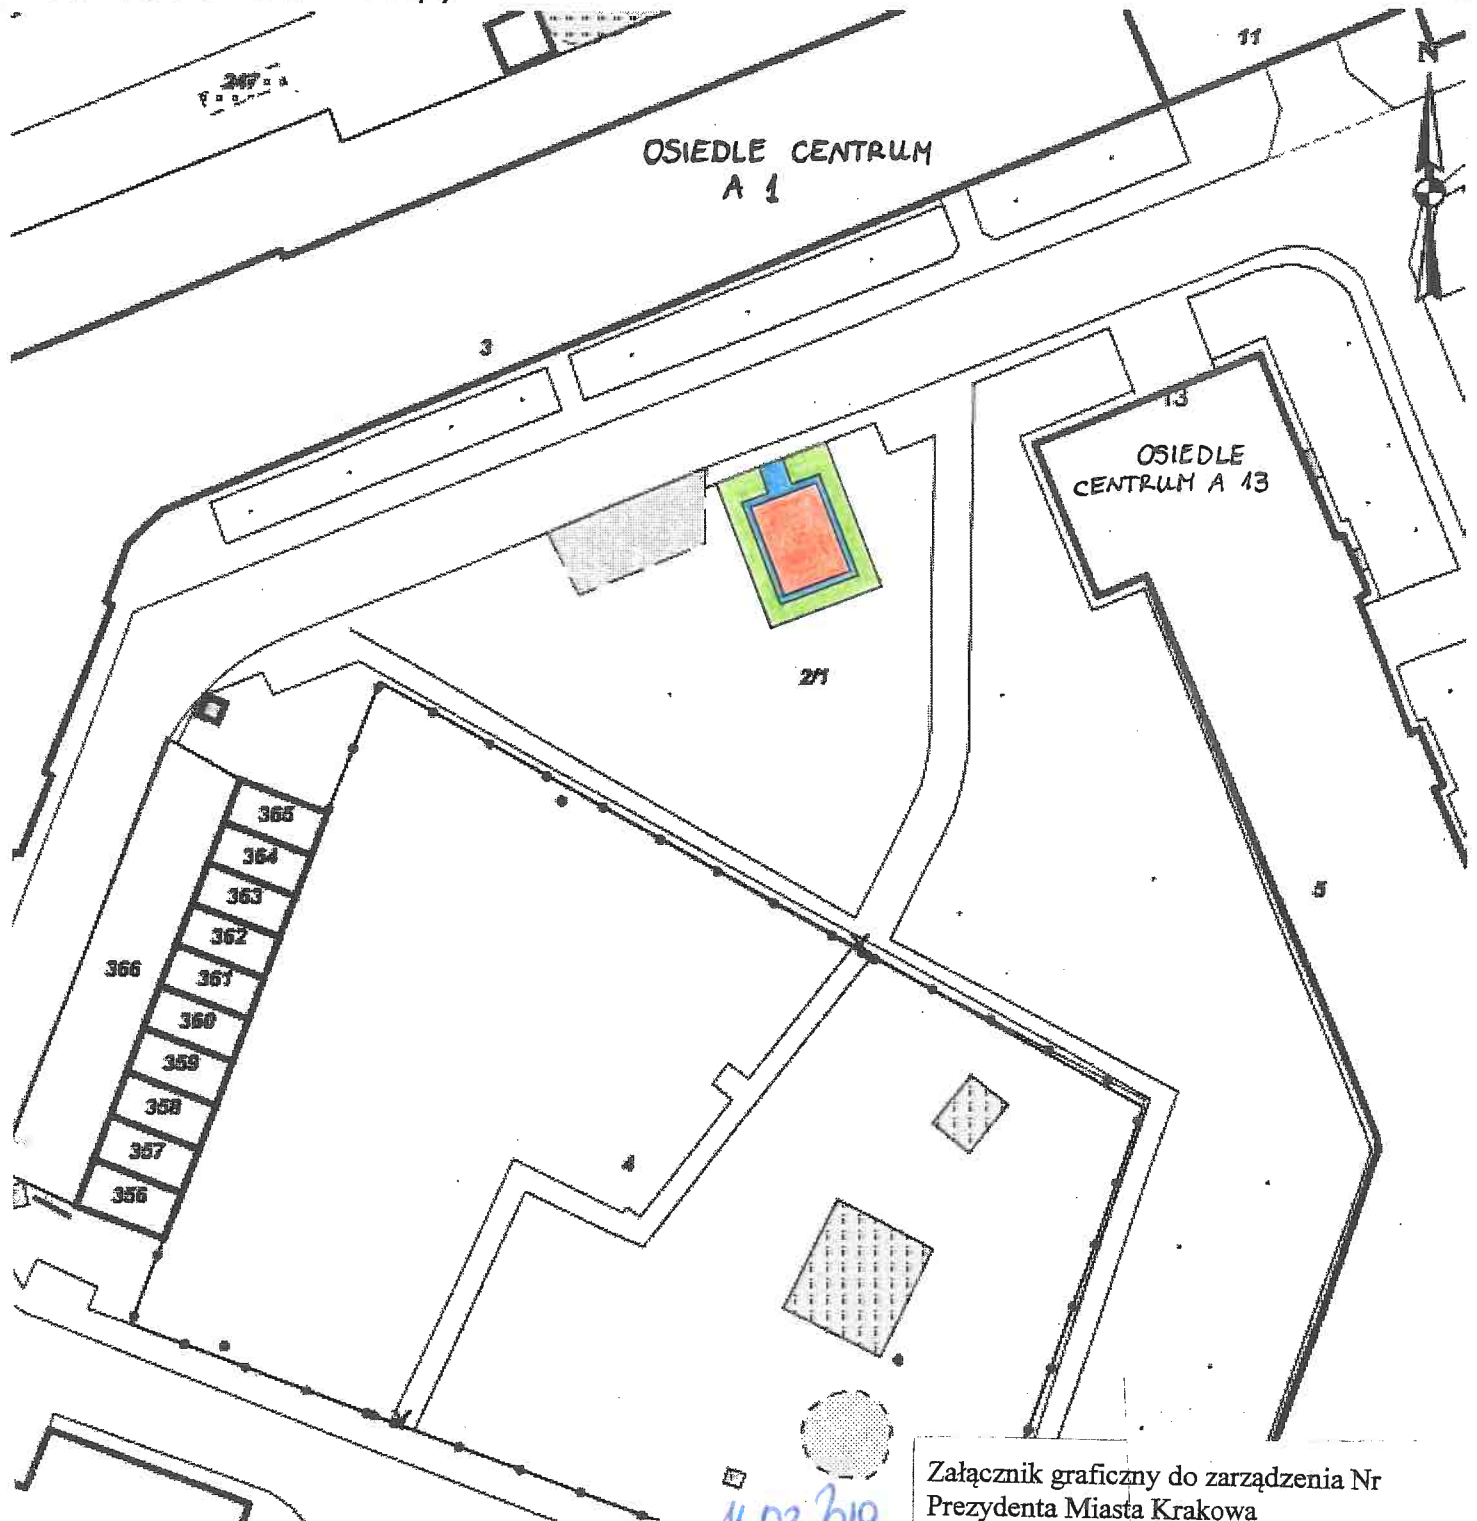




Skala: 1:500

Z-ca DYREKTORA WYDZIAŁU  
11.03.2019  
Zofia Kurylo

Załącznik graficzny do zarządzenia Nr  
Prezydenta Miasta Krakowa  
z dnia

Teren przeznaczony do dzierżawy na cele:

-  - wiata śmietnikowa
-  - dojście
-  - zieleń osłonowa (rolniczy)