


Temat: Drukowanie mapy

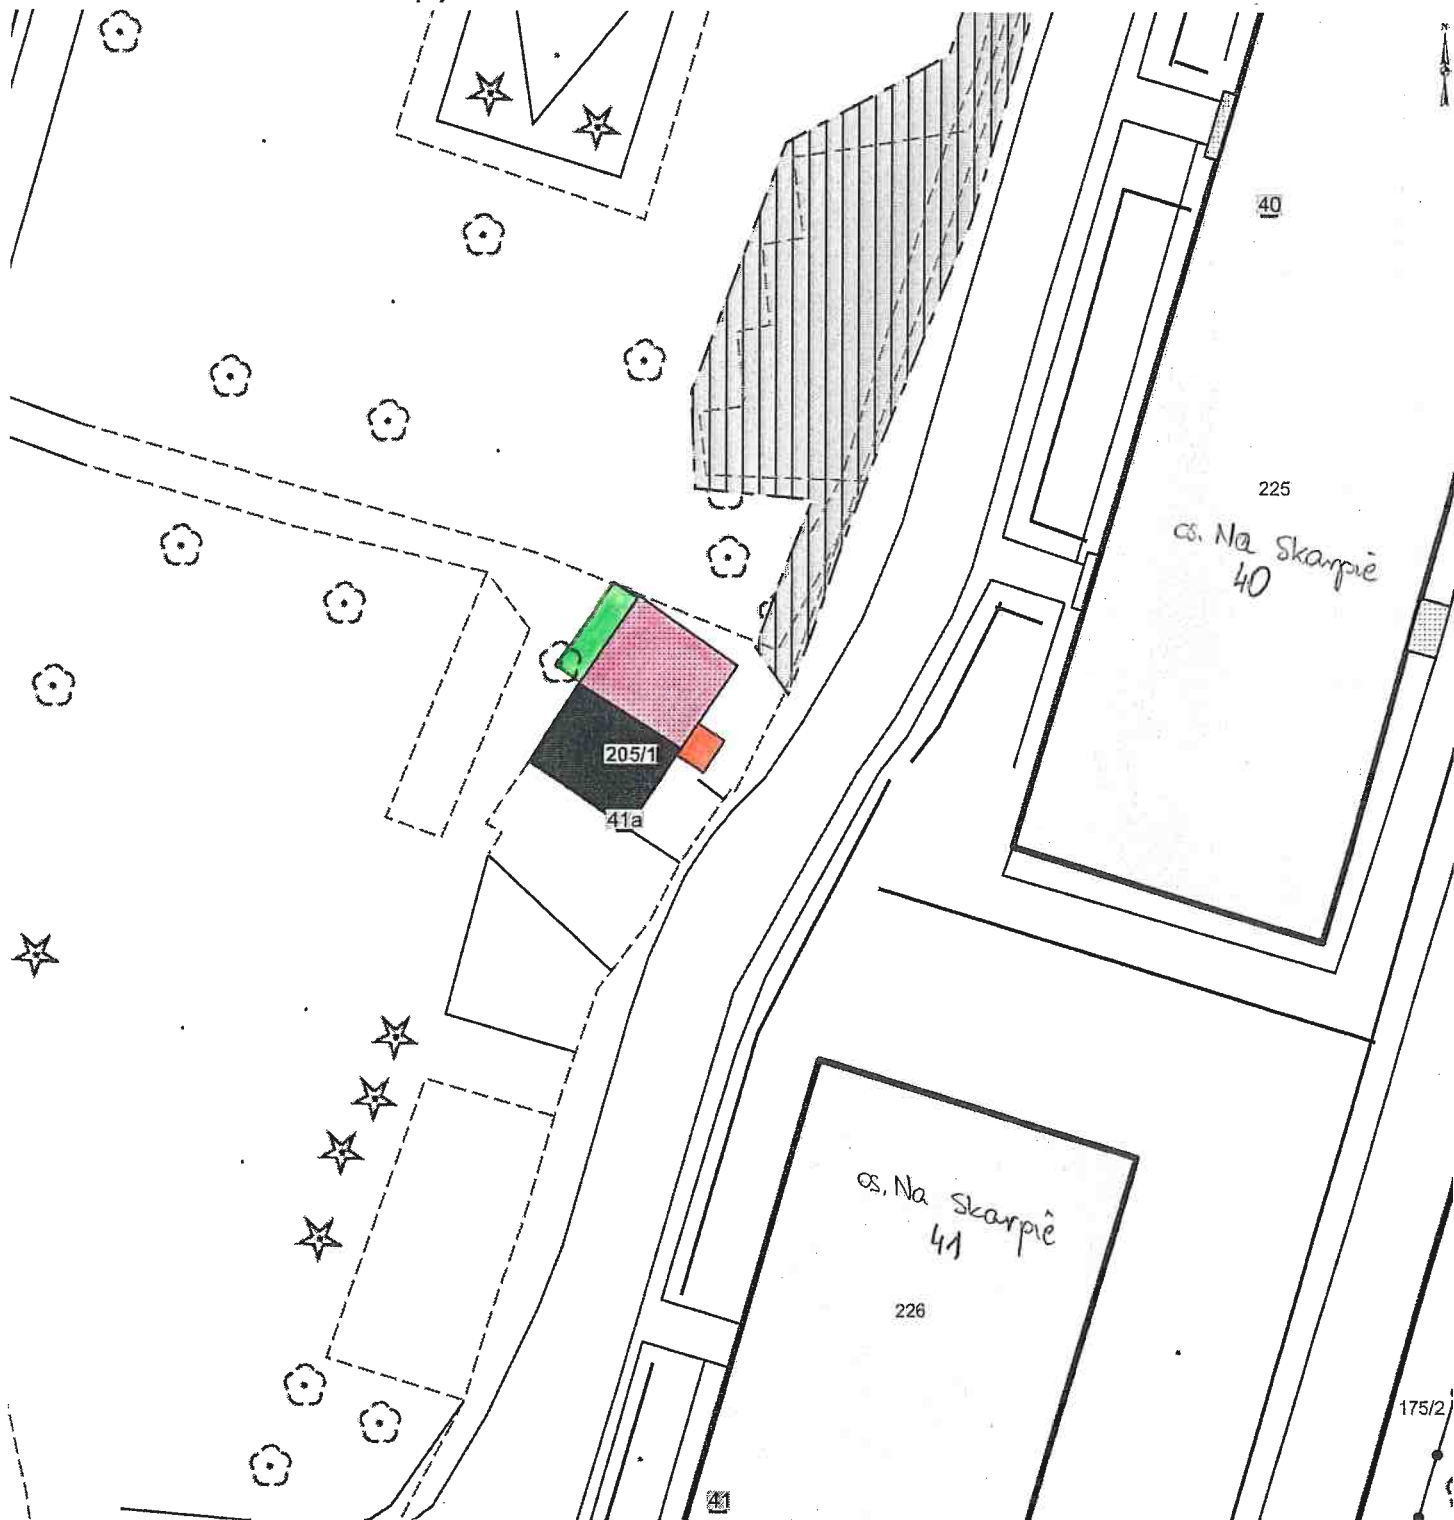

Skala: 1:250

Teren przeznaczony do wydzierżawienia:  
część działki nr 205/1 obr. 47-Nowa Huta  
do użytkowania na cele:

- wiata śmietnikowa
- kontener na odpady – igloo (wiata śmietnikowa  
bez prawa do zabudowy)
- zieleń osłonowa (rolniczy do 1000m<sup>2</sup> włącznie)

DYREKTOR WYDZIAŁU

Marla Witkiewicz

goh wolk