


Załącznik graficzny
do zarządzenia Nr
Prezydenta Miasta Krakowa
z dnia

teren przeznaczony do oddania w dzierżawę
do korzystania na cel:

Z-ca DYREKTORA ODDZIAŁU
Zofia Kuryśko
004 20/2

 - zielen przydomowa

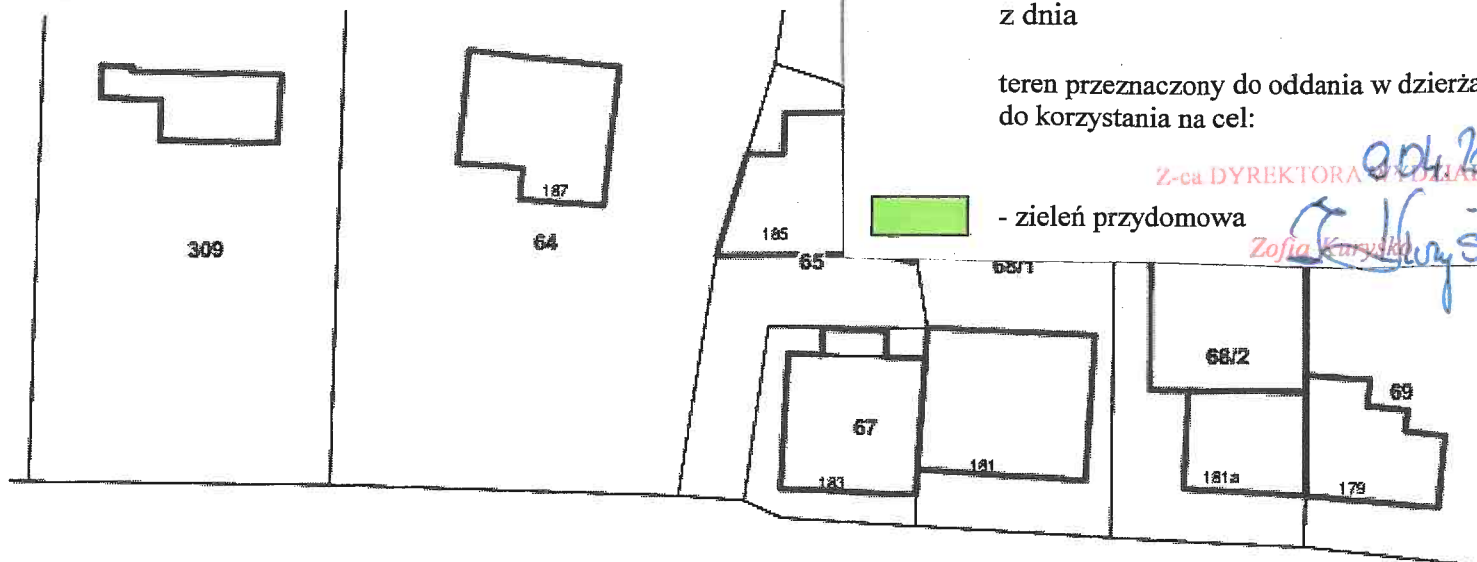

UL. KSIĘCIA JÓZEFA 155/1

