


Załącznik graficzny  
do zarządzenia Nr  
Prezydenta Miasta Krakowa  
z dnia

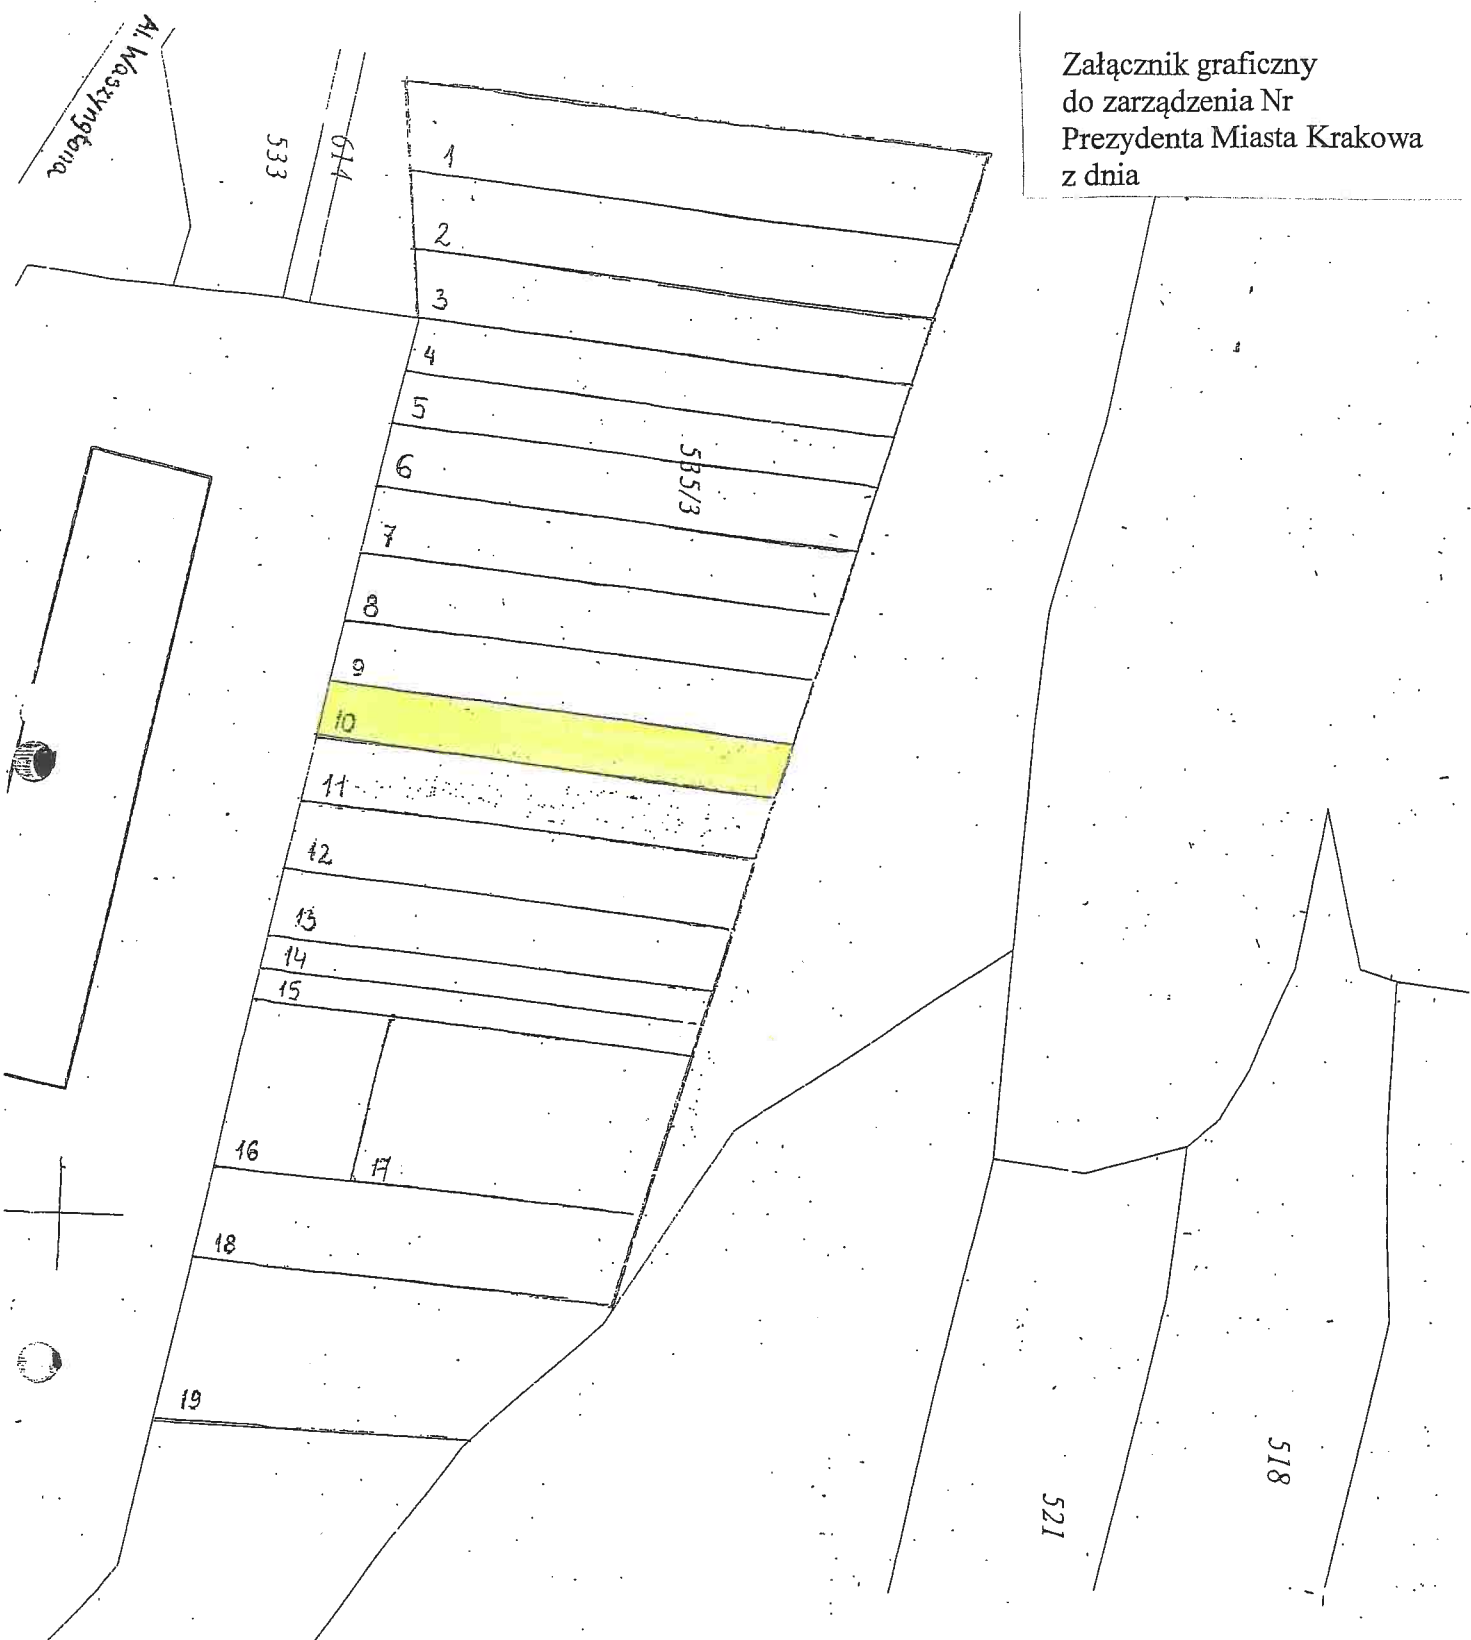

DYREKTOR WYDZIAŁU  
Marta Wiktorczyk



- teren przeznaczony do oddania w dzierżawę

Z-ca DYREKTORA WYDZIAŁU  
2006.06.  
Zofia Kuryśko