


URZĄD MIASTA KRAKOWA
WYDZIAŁ SKARBU MIASTA
31-523 Kraków, ul. Kasprowicza 29

Wyrys z mapy ewidencyjnej

Skala 1:1000

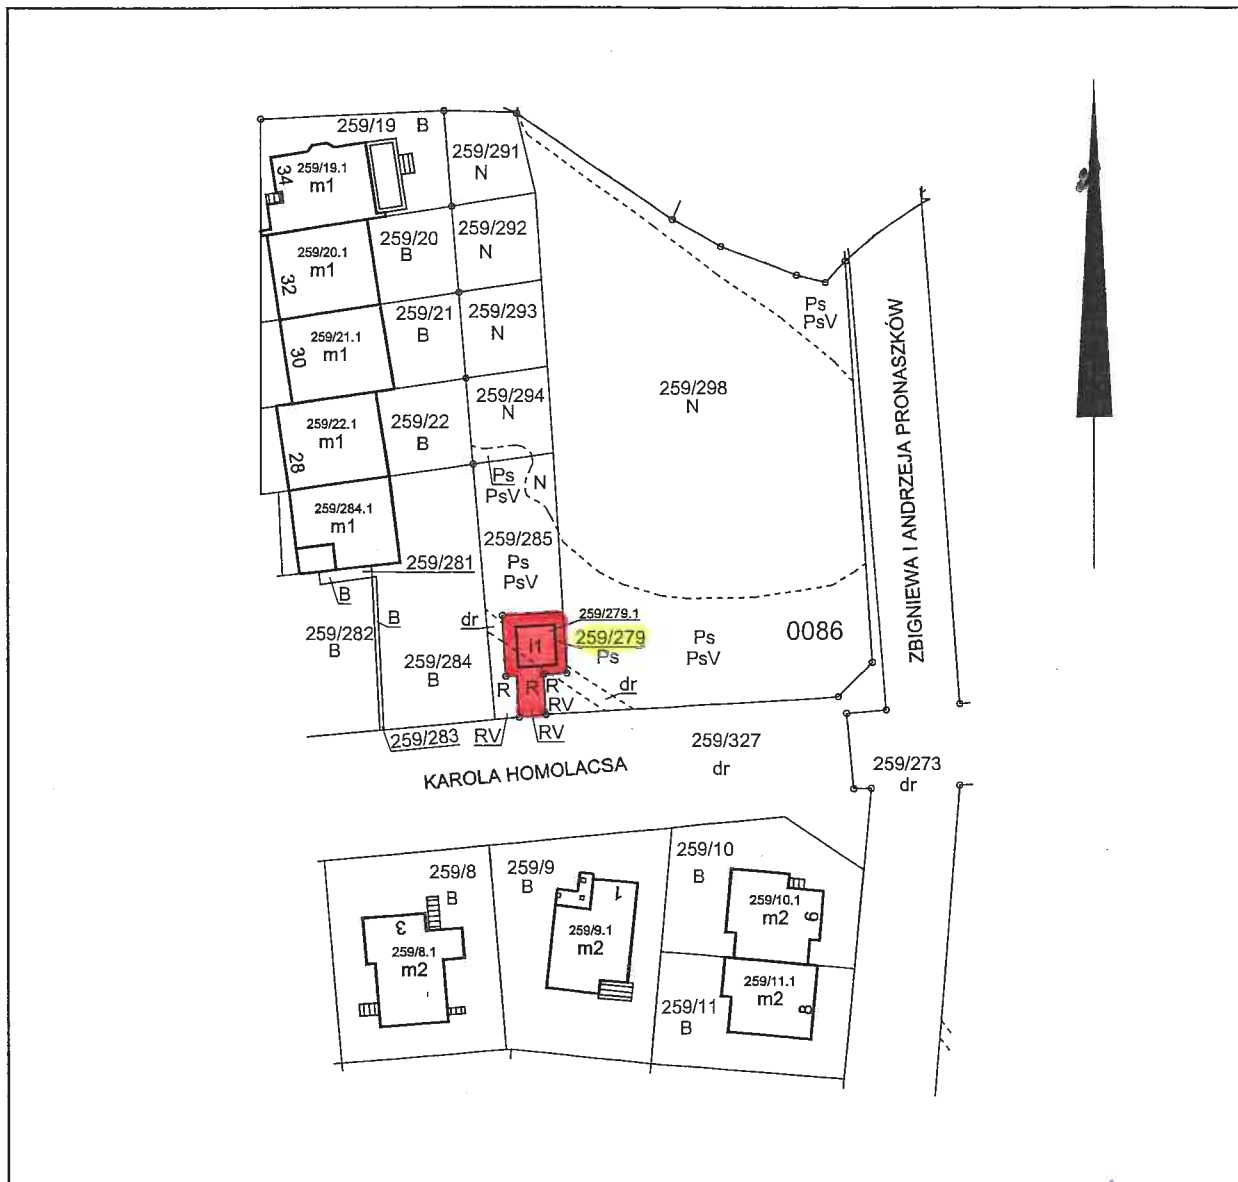

DYREKTOR WYDZIAŁU

Marta Wilkowiak

Adnotacje

Dokument niniejszy jest przeznaczony do dokonania wpisu w księdze wieczystej


z up. PREZYDENTA MIASTA

Anna Adamowicz
Inspektor
w Wydziale Geodezji

podpis

dn. 23-07-2019 r.

Załącznik graficzny do Zarządzenia Nr
Prezydenta Miasta Krakowa
z dnia

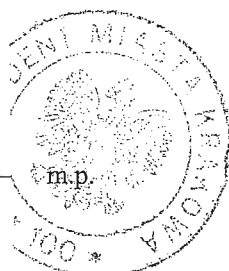

LEGENDA:

 - SŁUŻEBNOŚĆ PRZESYŁU