
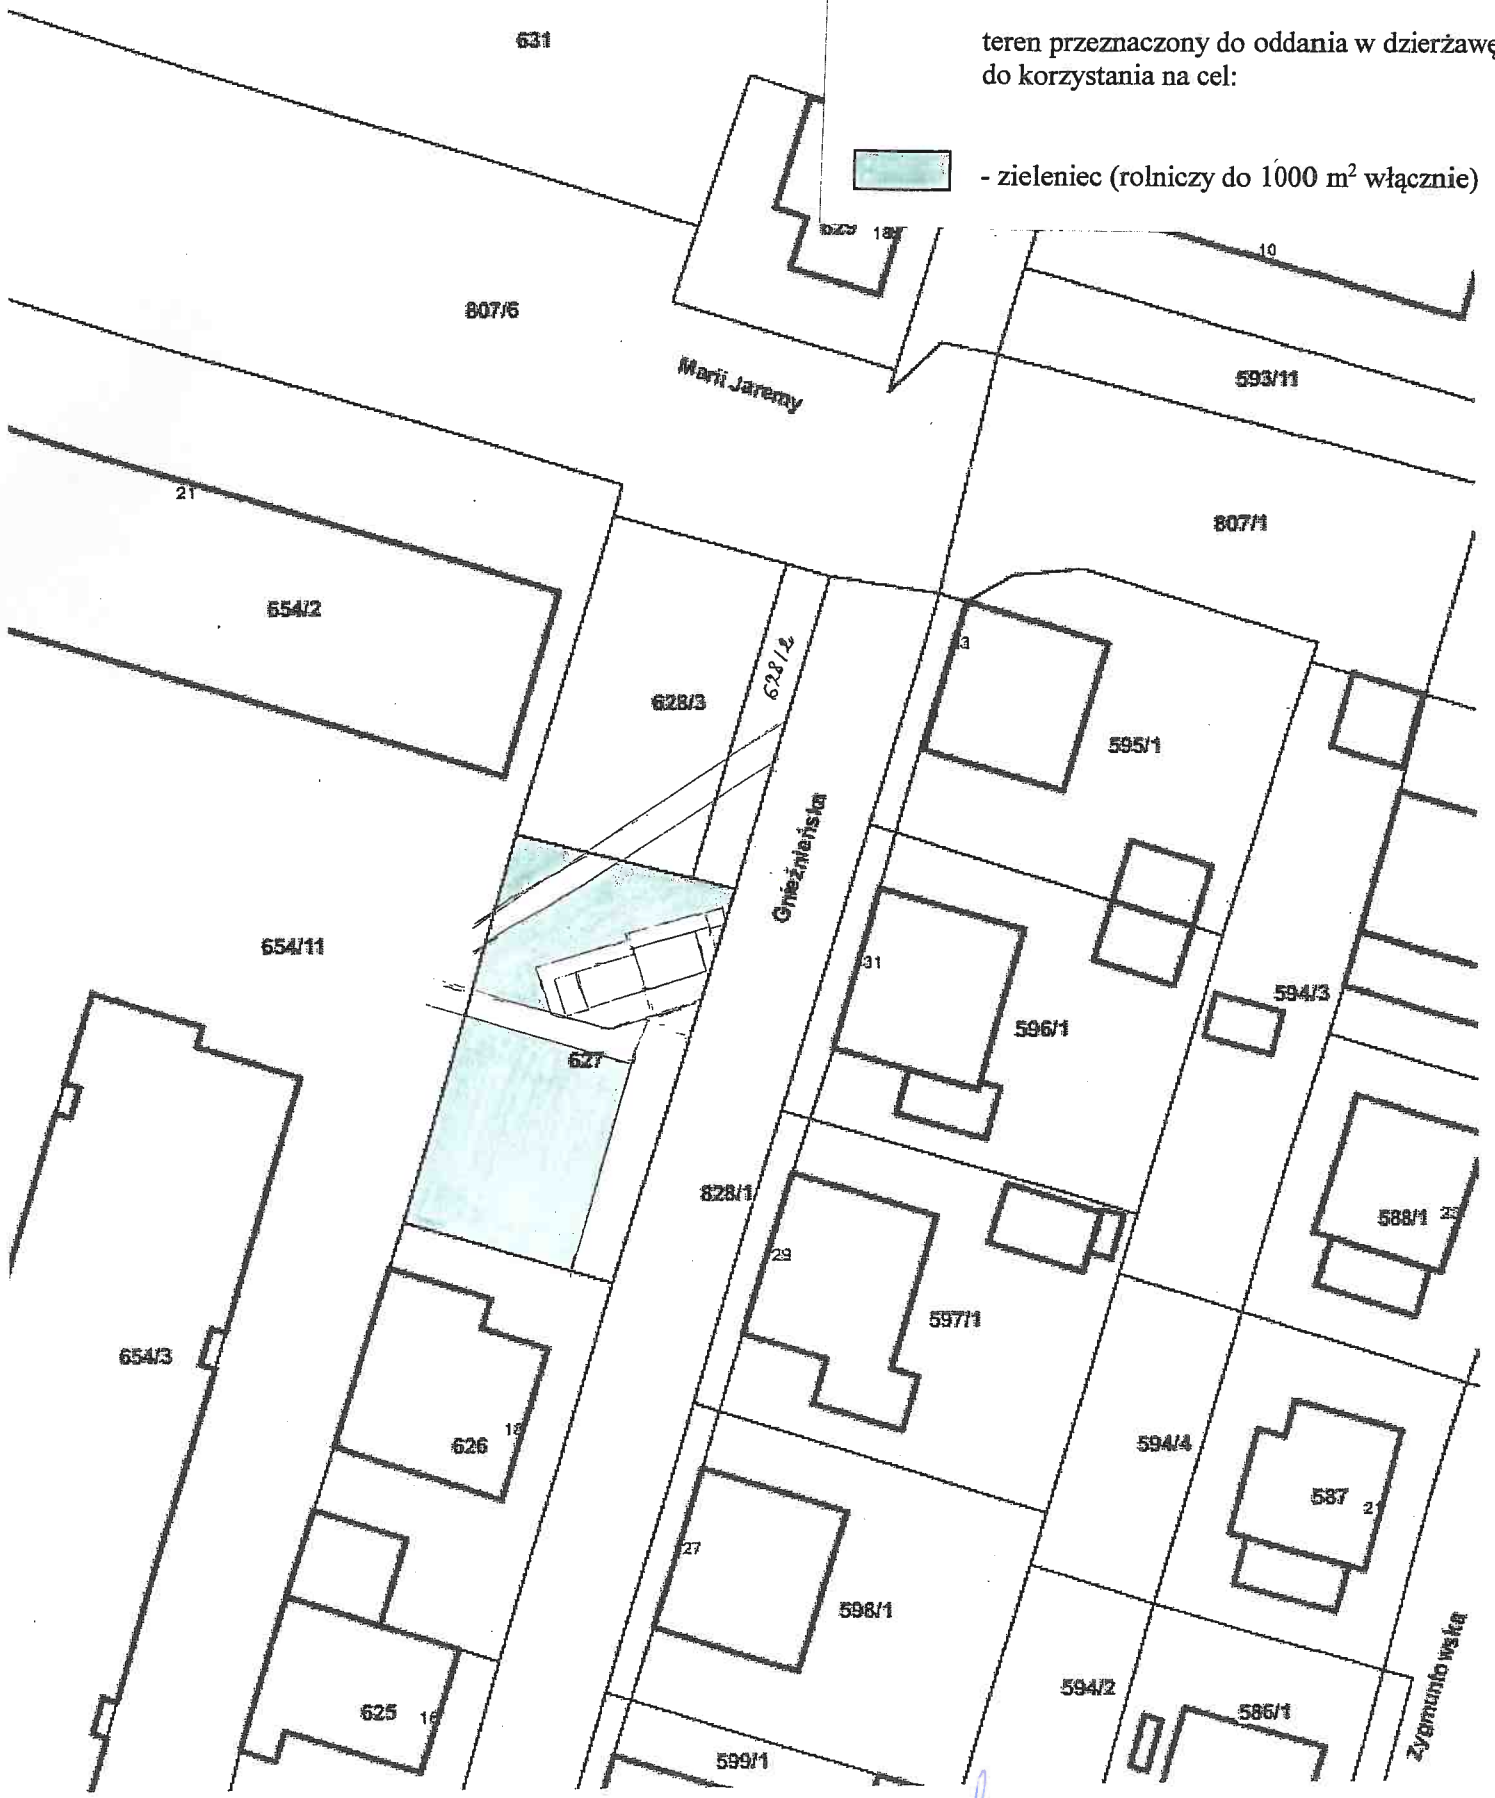


Załącznik graficzny
do zarządzenia Nr
Prezydenta Miasta Krakowa
z dnia

teren przeznaczony do oddania w dzierżawę
do korzystania na cel:

 - zieleniec (rolniczy do 1000 m² włącznie)



Skala: 1:500

DYREKTOR WYDZIAŁU
Marta Wilkiewicz
15-05-2020