

PREZYDENT MIASTA KRAKÓWA

GD-10.6642.13574.2019  
Oznaczenie organu

Znak: W-1729/2019

Województwo: małopolskie

Powiat: M. KRAKÓW

Jednostka ewidencyjna: Podgórze

Obręb ewidencyjny: 0005

Nr działki: 52/1

Załącznik graficzny do Zarządzenia Nr  
Prezydenta Miasta Krakowa  
Z dnia


LEGENDA:

 - SŁUŻEBNOŚĆ PRZESYŁU

URZĄD MIASTA KRAKOWA  
WYDZIAŁ SKARBU MIASTA  
31-523 Kraków, ul. Kasprzowicza 29

Wrys z mapy ewidencyjnej

Skala 1:1000

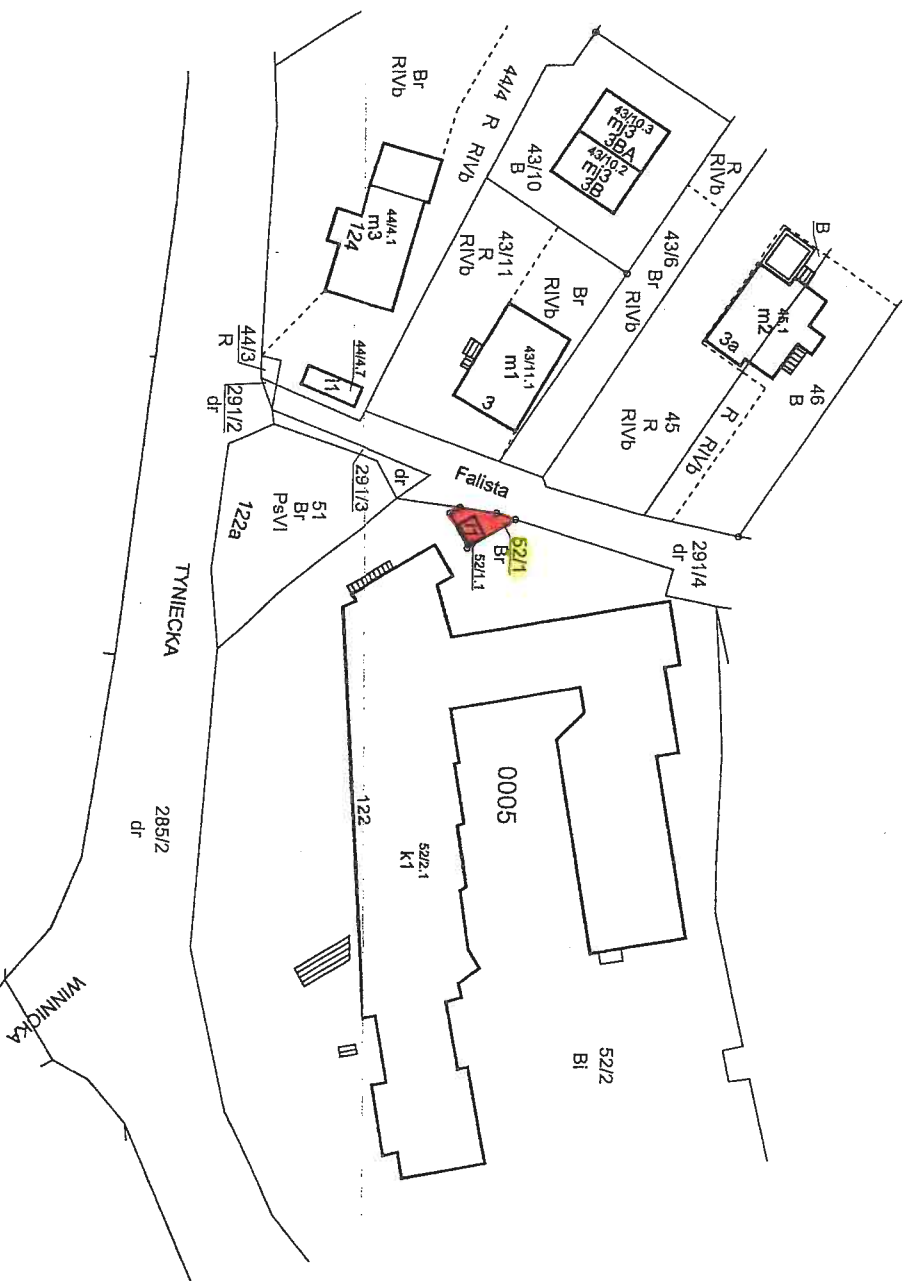


*Maria Witkiewicz*  
DYREKTOR WYDZIAŁU

Wykonał Anna Adamowicz-Skowrońska

INSPEKTOR

*Anna Adamowicz*  
Anna Adamowicz

podpis wykonawcy  
dn. 23-07-2019 r.

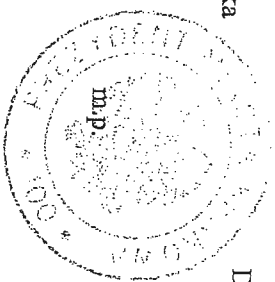

Adnotacje

Dokument niniejszy jest przeznaczony do  
dokonania wpisu w księdze wieczystej

z up. PREZYDENTA

*Anna Adamowicz*  
Anna Adamowicz  
Inspektor  
w Wydziale Skarbu

podpis

dn. 23-07-2019 r.

- stała  
transformator  
nr KR P 33 983

zawieszanie w 1 do pisma znak: GD-10.6642.13574.2019-23  
000007  
dn. 22.10.2019r.