



Załącznik graficzny
do zarządzenia Nr
Prezydenta Miasta Krakowa

z dnia

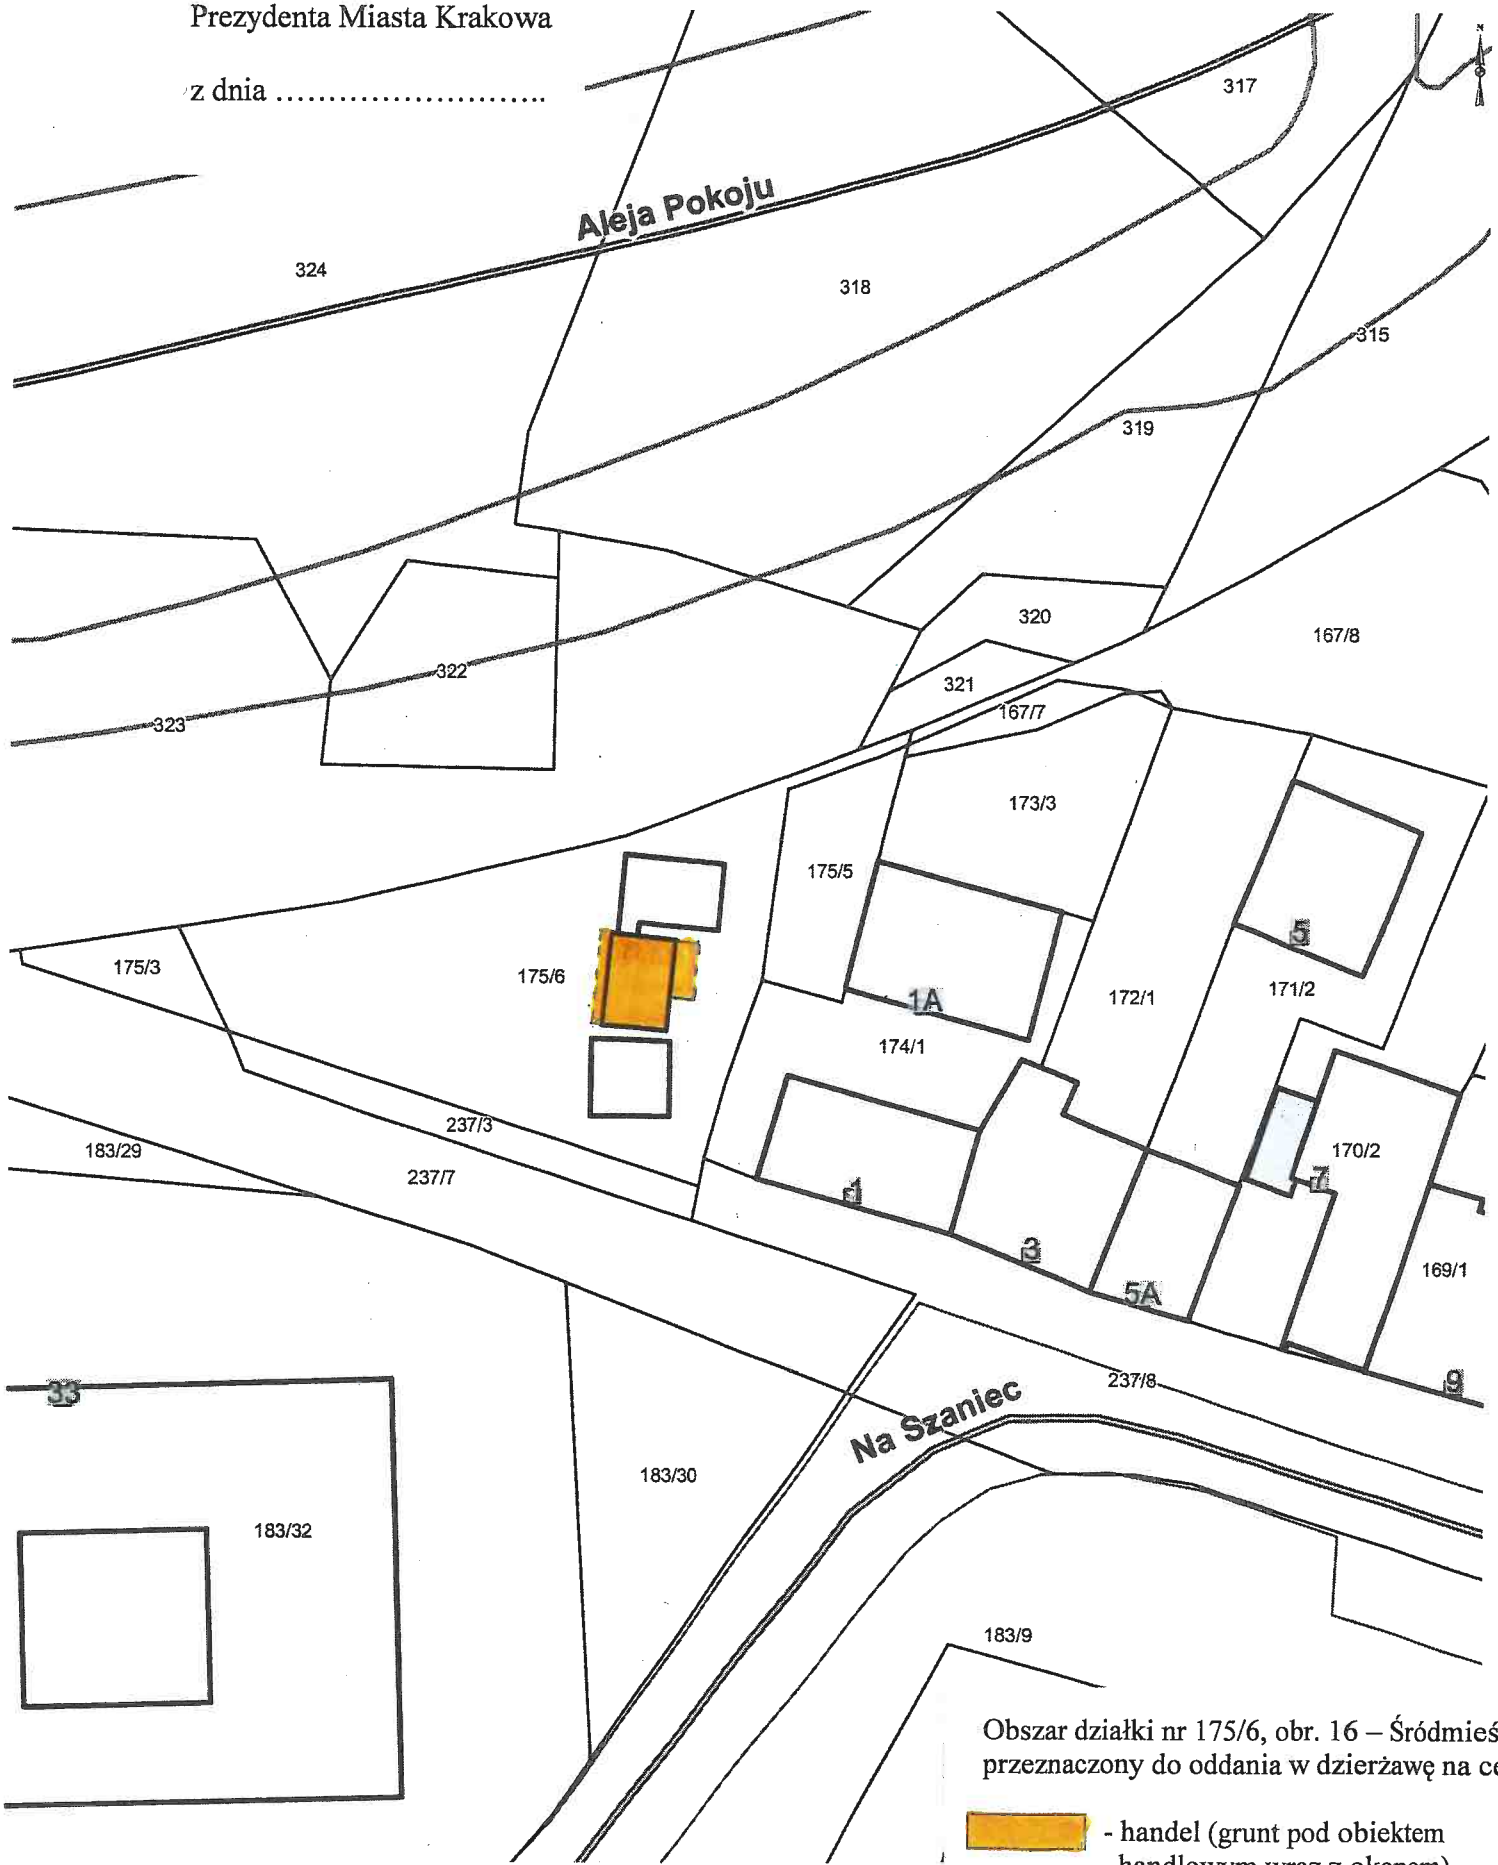

Obszar działki nr 175/6, obr. 16 – Śródmieście
przeznaczony do oddania w dzierżawę na cel:

 - handel (grunt pod obiektem
handlowym wraz z okapem)

Skala: 1:500

Z-ca DYREKTORA WYDZIAŁU
Z. Kurysko 2.06.2020r.
Zofia Kurysko