





Załącznik graficzny
do zarządzenia Nr
Prezydenta Miasta Krakowa

z dnia

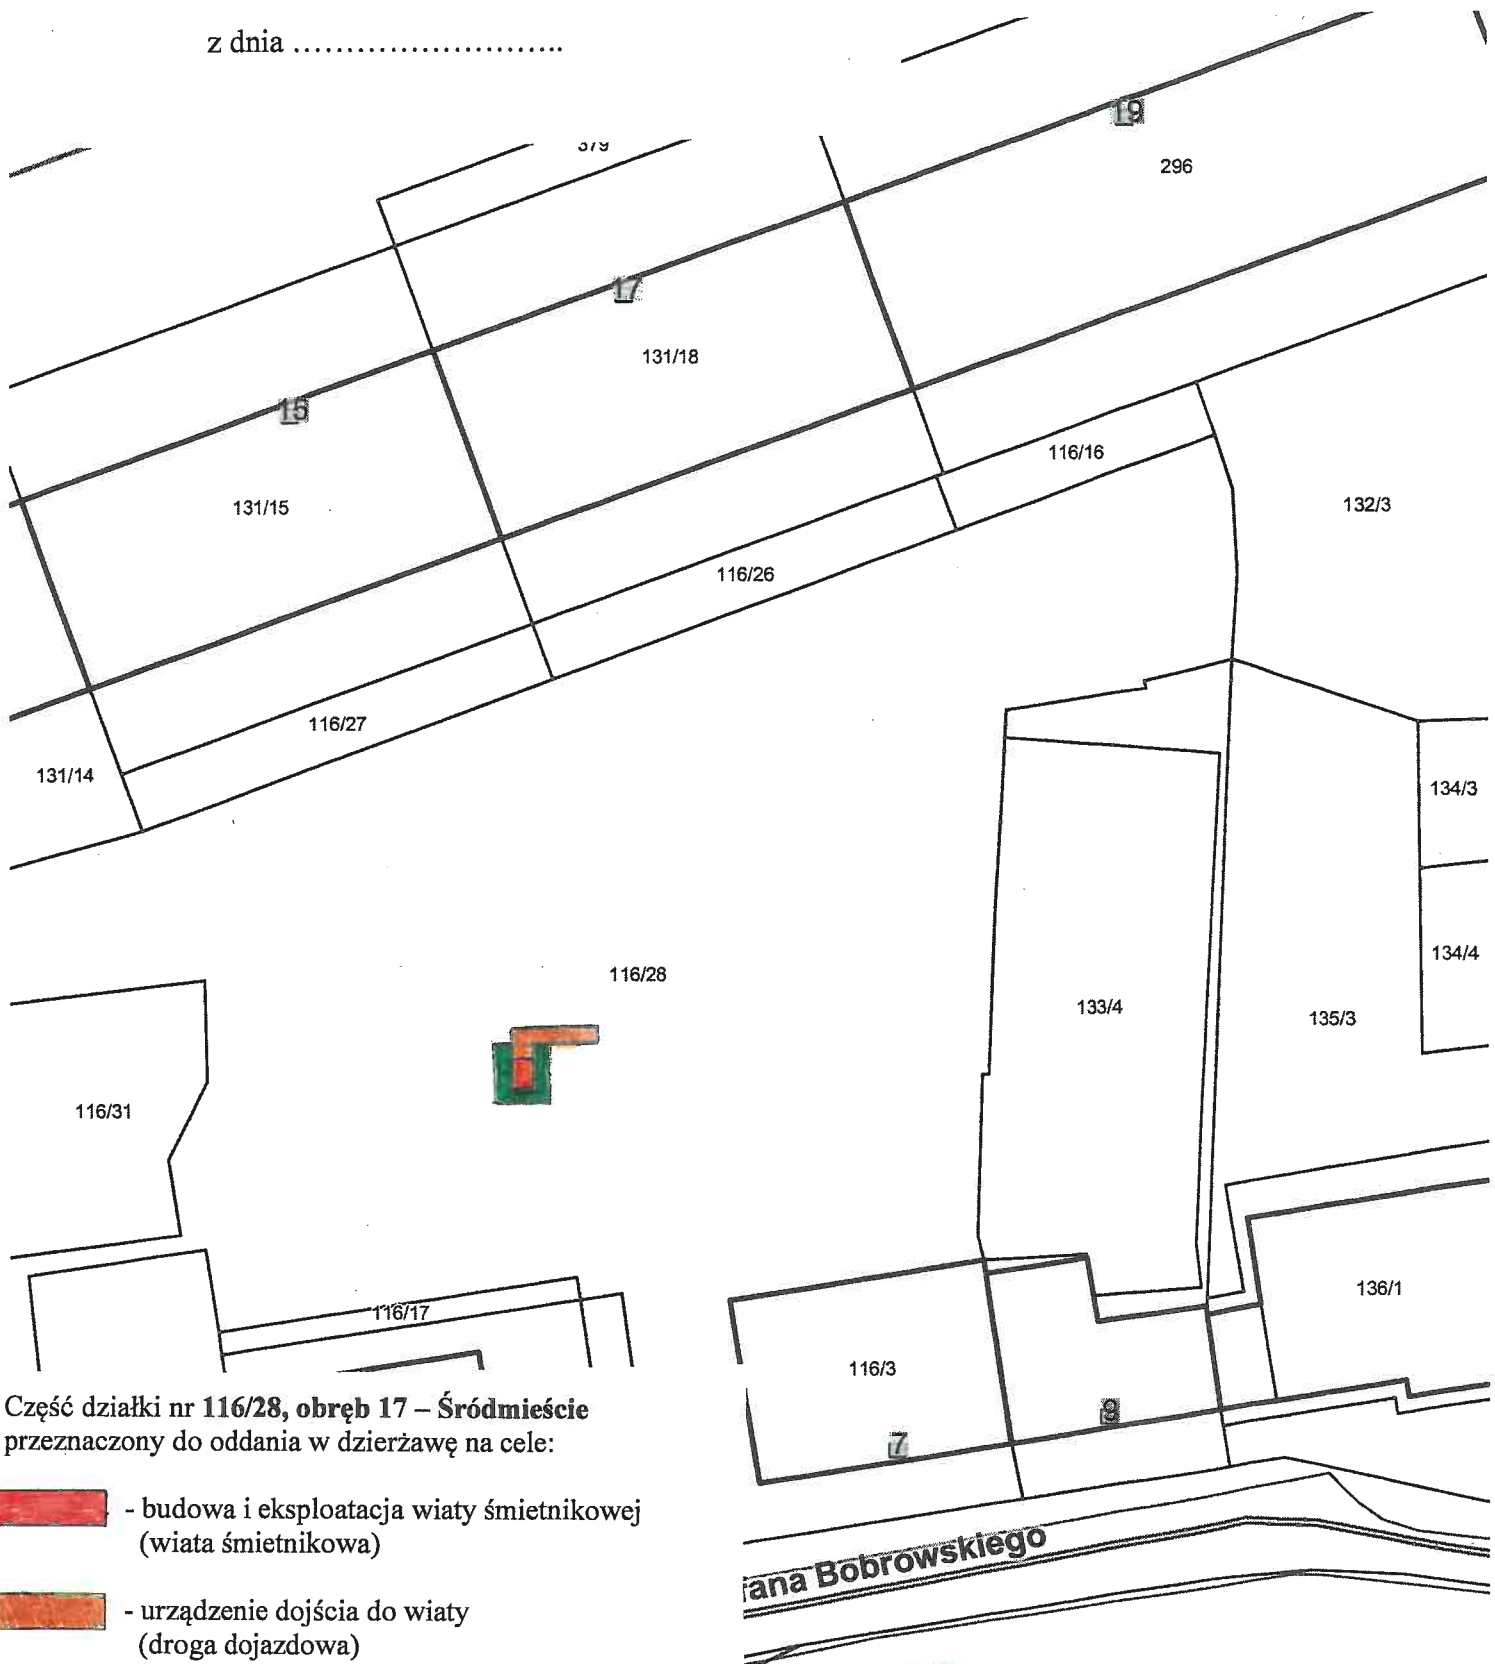

Część działki nr 116/28, obręb 17 – Śródmieście
przeznaczony do oddania w dzierżawę na cele:

-  - budowa i eksploatacja wiaty śmietnikowej (wiata śmietnikowa)
-  - urządzenie dojścia do wiaty (droga dojazdowa)
-  - zieleń osłonowa (rolniczy do 1000 m² włącznie)

Skala: 1:500

ul. Bobrowskiego

1.06.20br.
Z-ca DYREKTORA WYDZIAŁU
I. Hryško
Zofia Kuryśko

266/1