
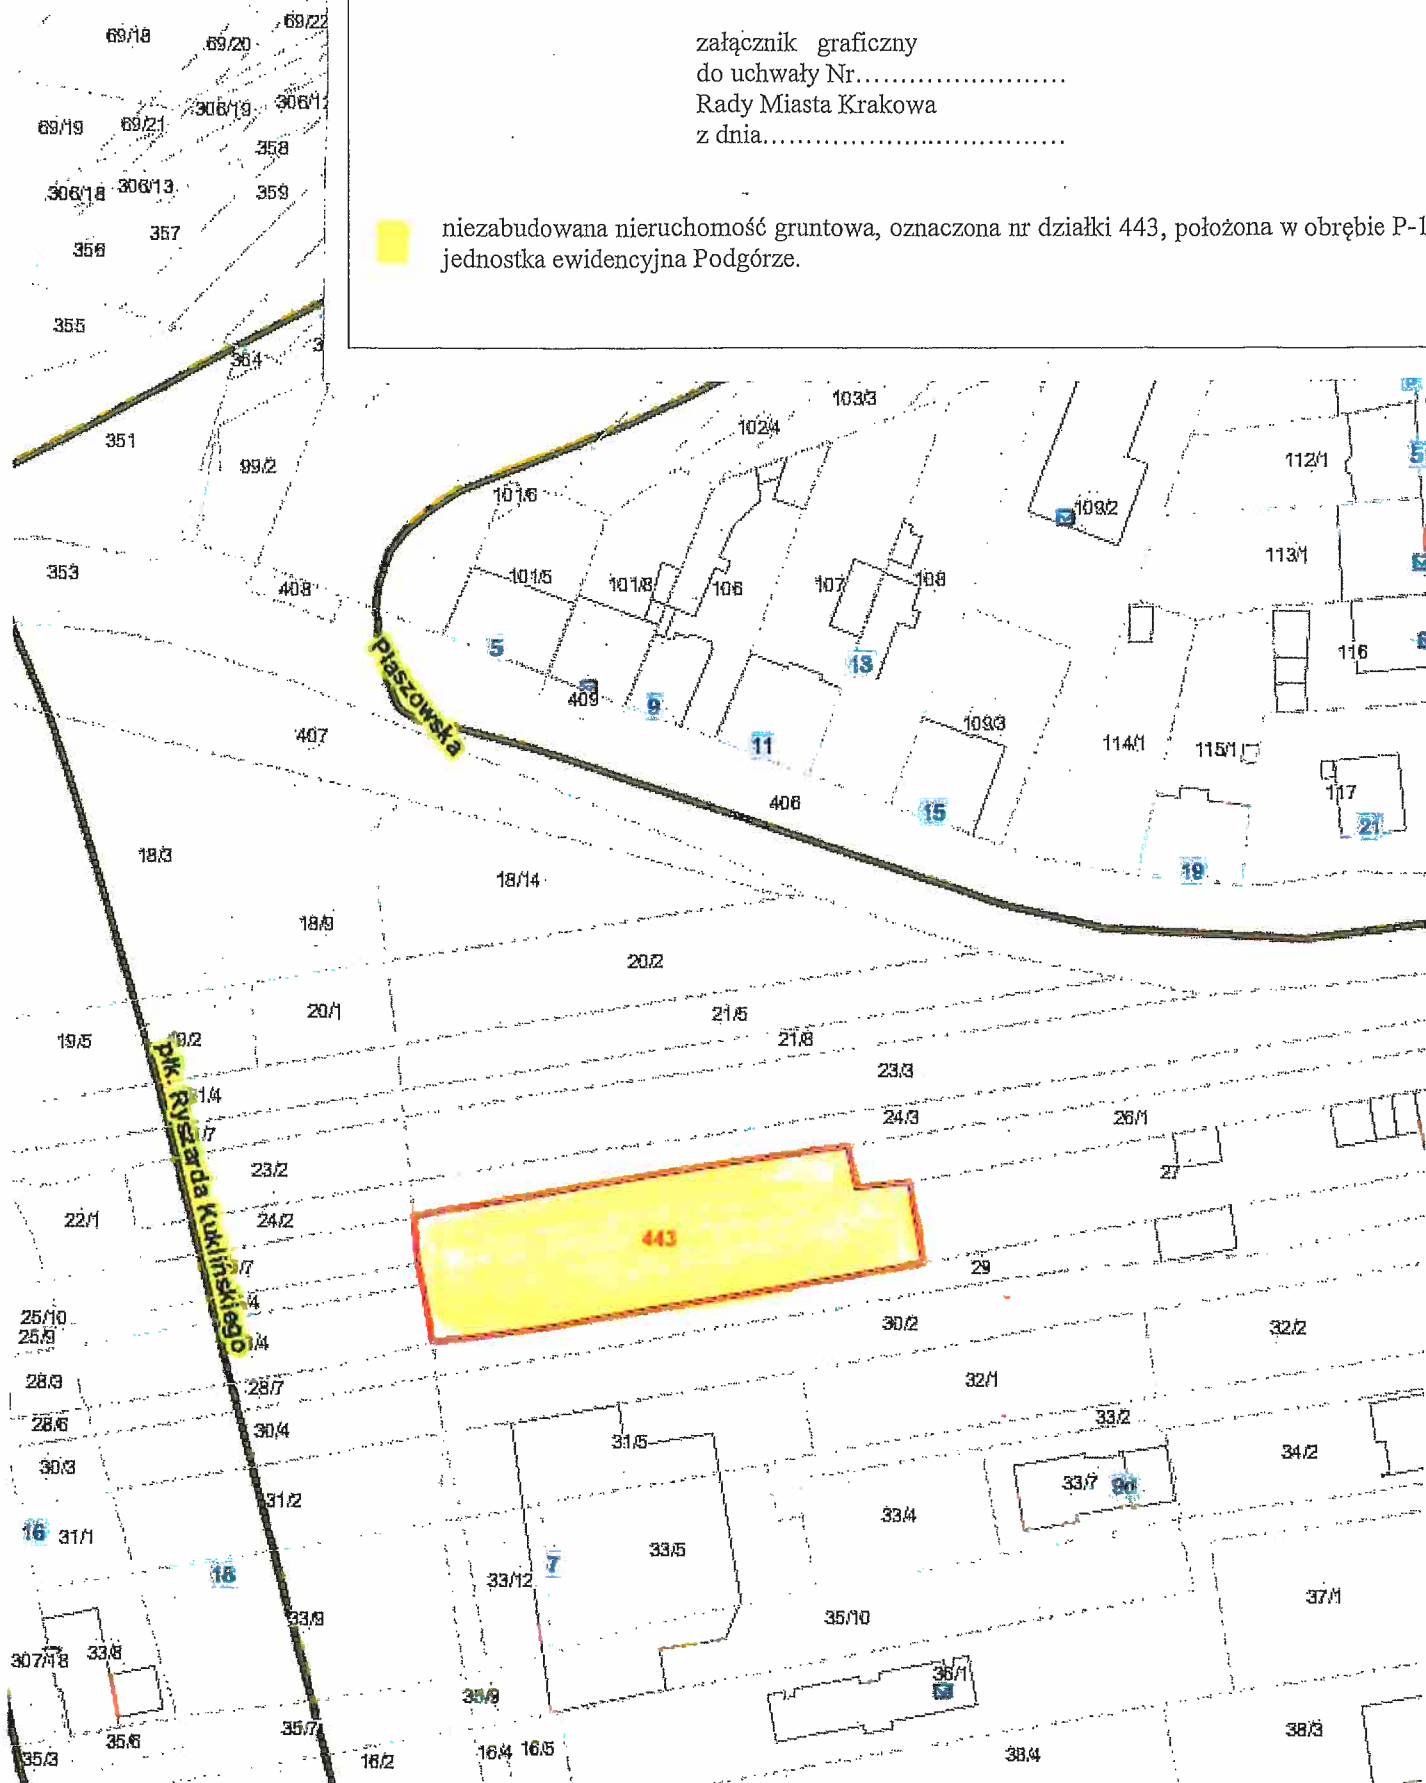


załącznik graficzny
do uchwały Nr.....
Rady Miasta Krakowa
z dnia.....

 niezabudowana nieruchomość gruntowa, oznaczona nr działki 443, położona w obrębie P-15
jednostka ewidencyjna Podgórze.



Skala: 1:1000

DYREKTOR WYDZIAŁU

Marta Wilkowitz
16062020