


skala 1 : 500

mapa | Internet

Załącznik graficzny  
do zarządzenia Nr  
Prezydenta Miasta Krakowa  
z dnia

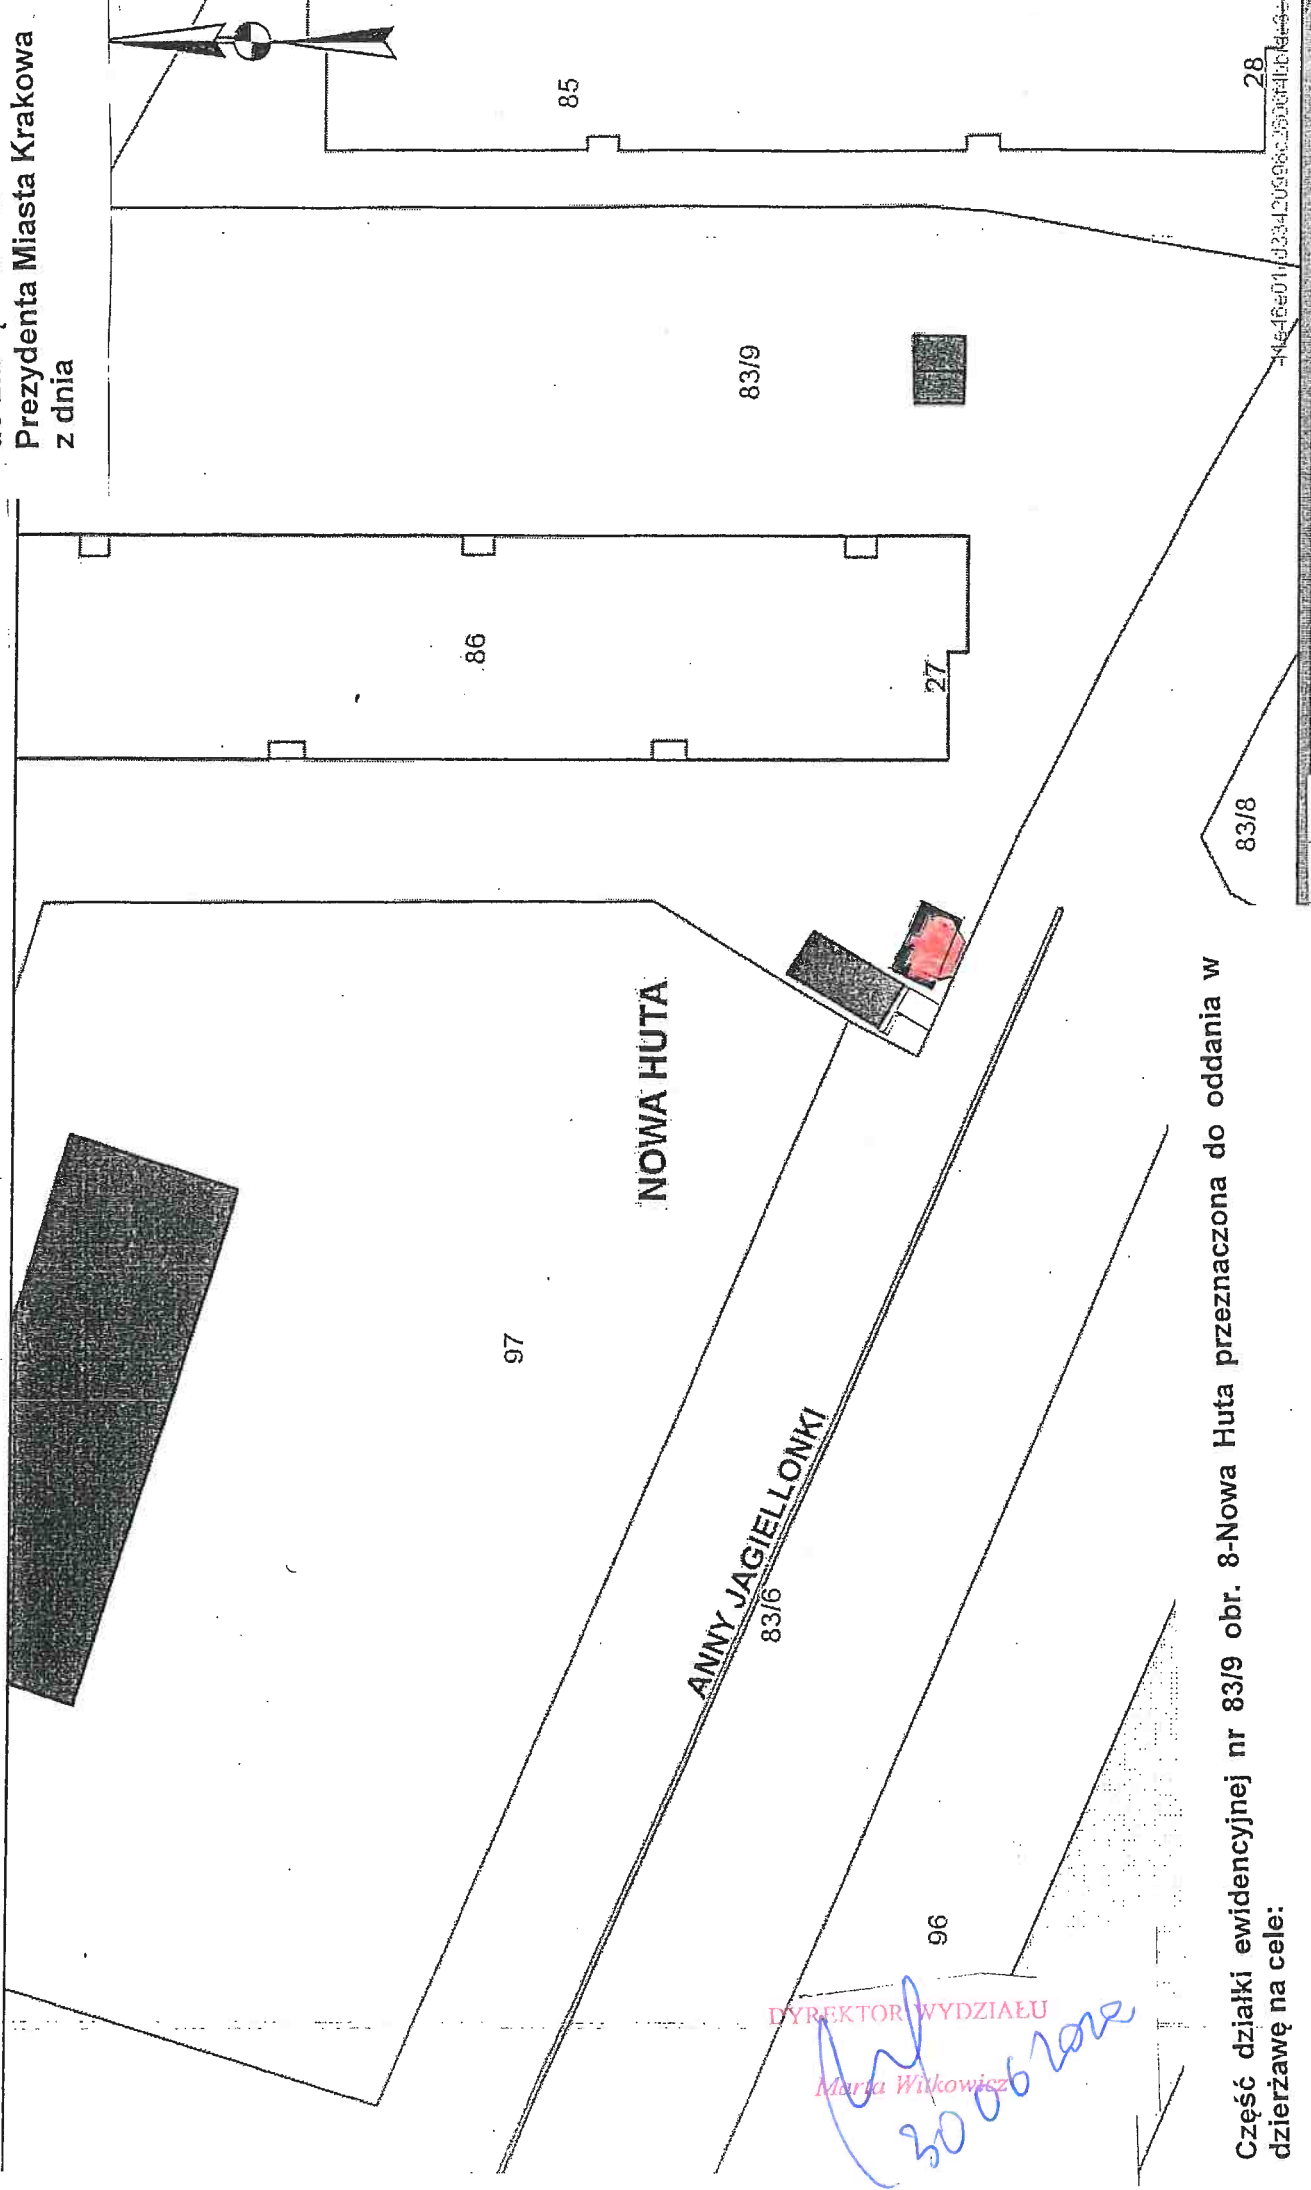

DYREKTOR WYDZIAŁU

Maria Wilkowiak

30.06.2020

Część działki ewidencyjnej nr 83/9 obr. 8-Nowa Huta przeznaczona do oddania w dzierżawę na cele:

handel – 0,0015 ha

dojście do obiektu – 0,0008 ha

nych i innych.  
dezyjne i kartograficzne oraz ustawy o postępowaniu egzekucyjnym w administrac