


Załącznik graficzny do  
Zarządzenia Nr  
Prezydenta Miasta Krakowa  
z dnia

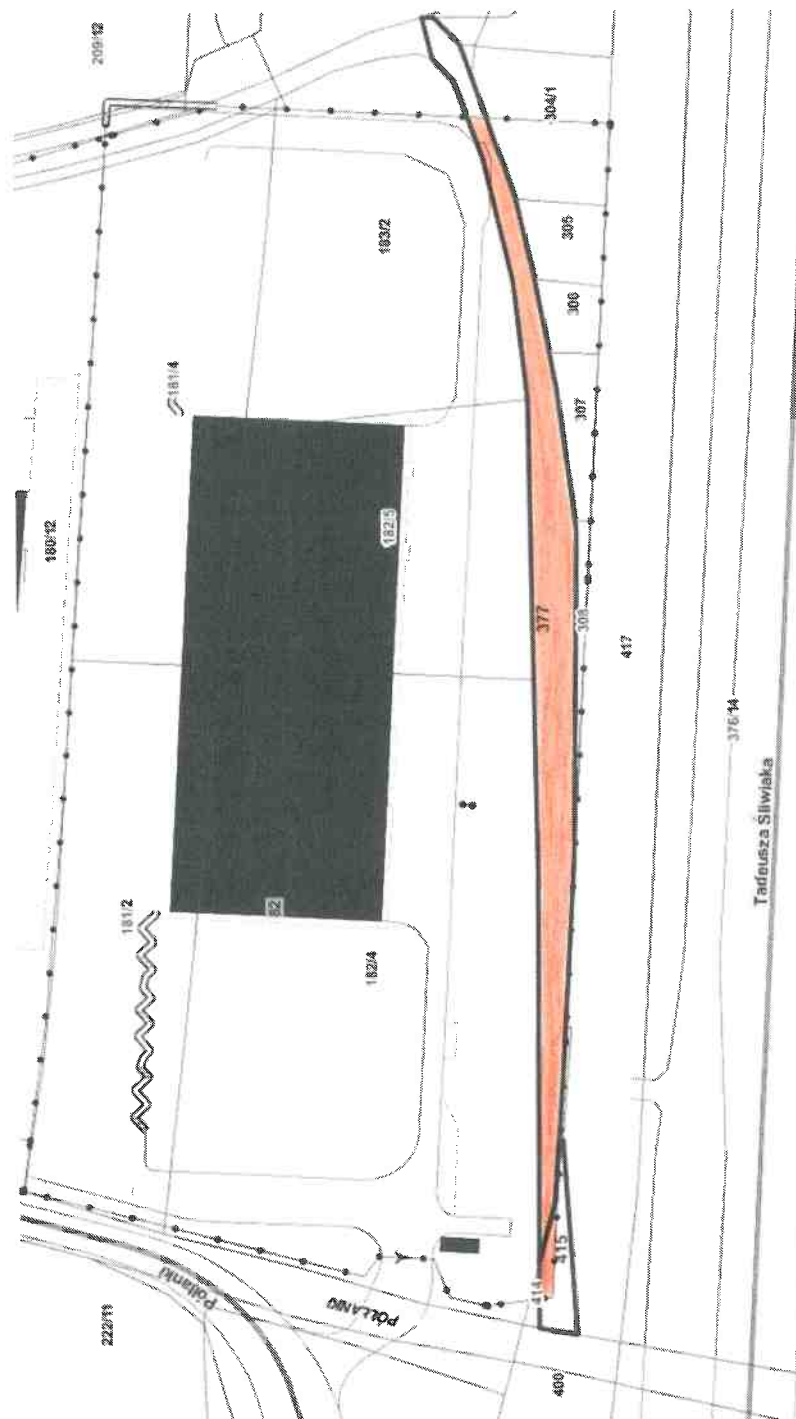

Teren przeznaczony do oddania w dzierżawę:



- część działki nr 415 i nr 377, obręb 106 – Podgórze

DYREKTOR WYDZIAŁU

Marta Wilkowicz

26002022