



Załącznik graficzny
do zarządzenia Nr
Prezydenta Miasta Krakowa

z dnia

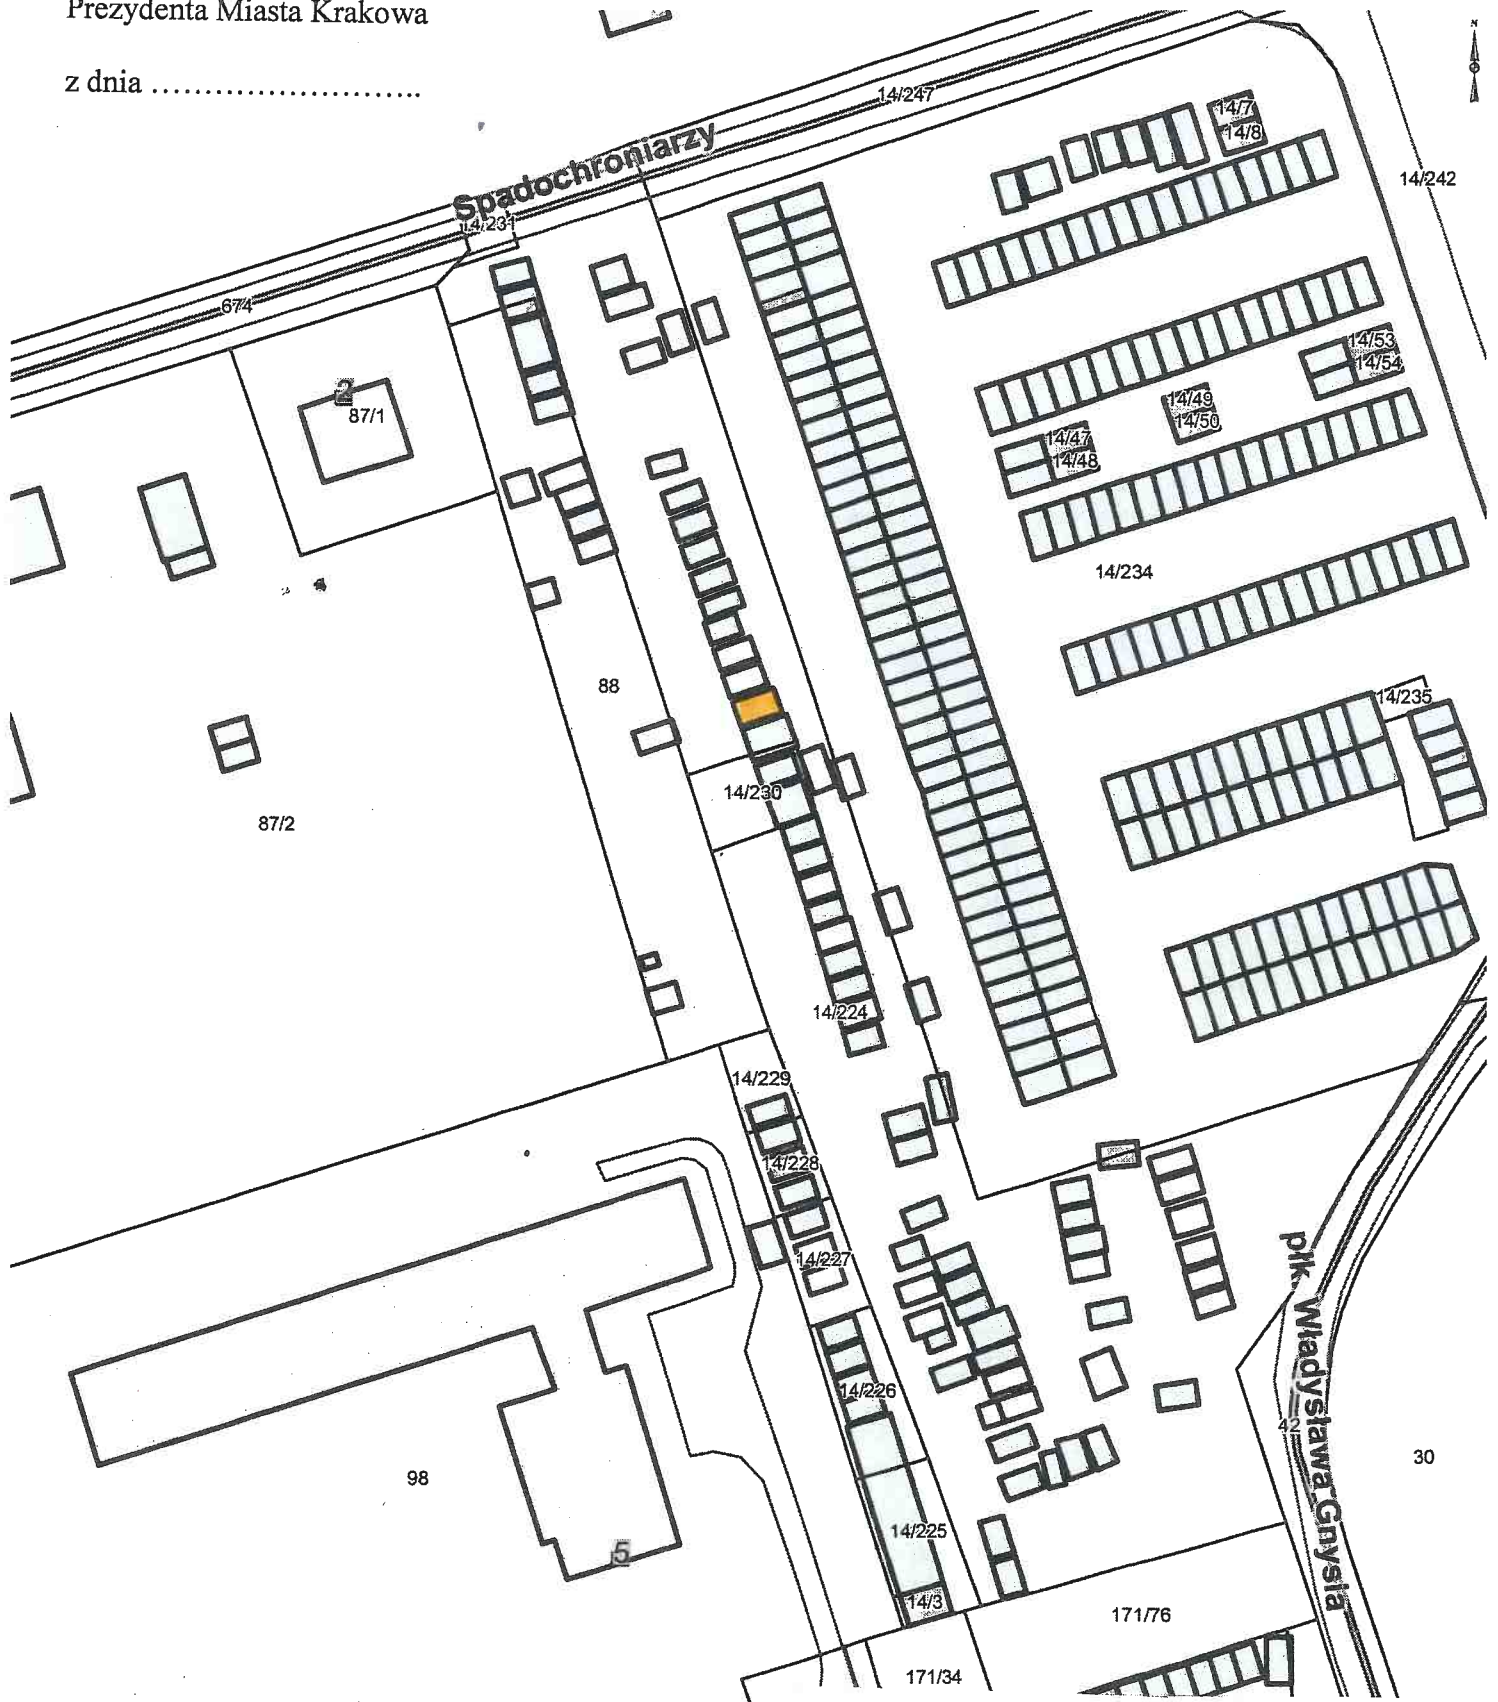

 - obszar działki nr 14/224, obręb 4 – Śródmieście
przeznaczony do oddania w dzierżawę
na cel: garaż (grunt pod obiektem)

DYREKTOR WYDZIAŁU

Maria Witkiewicz
Witkiewicz

Skala: 1:1000