


ul. Piłsudskiego 43  
43-50-84

Załącznik graficzny  
do zarządzenia Nr  
Prezydenta Miasta Krakowa  
z dnia.....

### DZIAŁKI NA OGRODZIE DZIAŁKOWYM "ZIELONY STOK"

m. Kraków  
jed. ewid. Nowa Huta  
obr. 10  
skala 1:2000  
sekcje: 877 B, 878 A,C

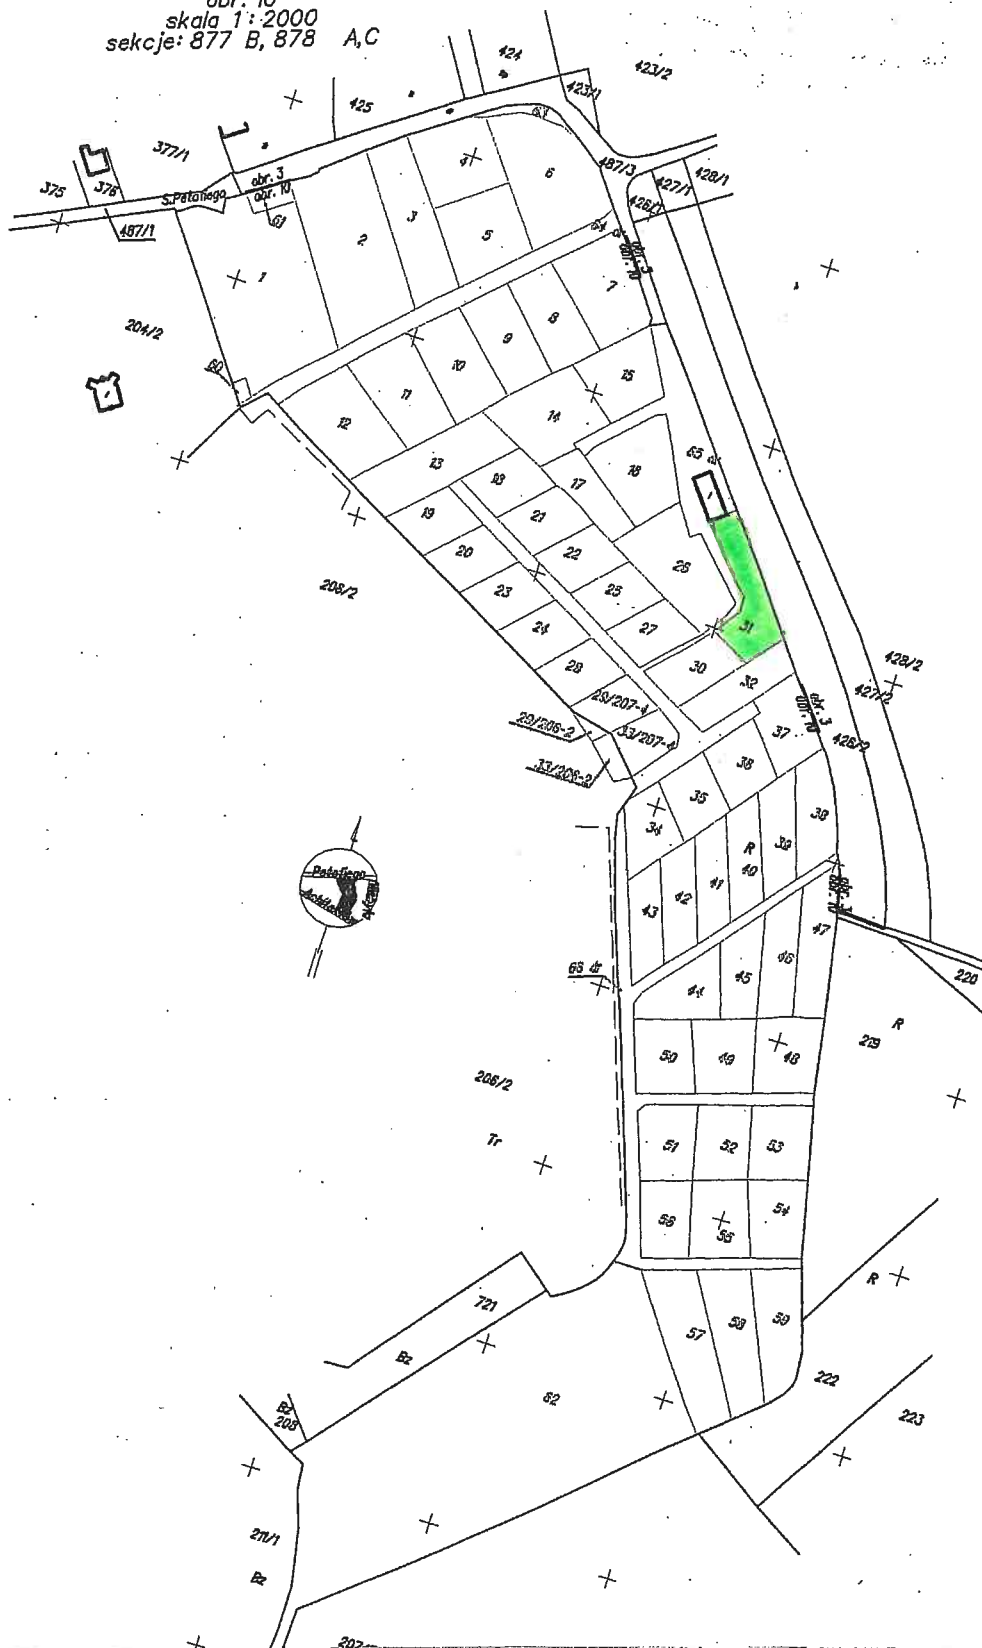

Część działki nr 207/8 obręb 10-Nowa Huta przeznaczona do wydzierżawienia na cel:

 ogródek działkowy nr 31 – pow. 0,0364 ha

DYREKTOR WYDZIAŁU

*Marta Witkowitz*

Skala 1:2000