



Załącznik graficzny do
Zarządzenia Nr
Prezydenta Miasta Krakowa
z dnia

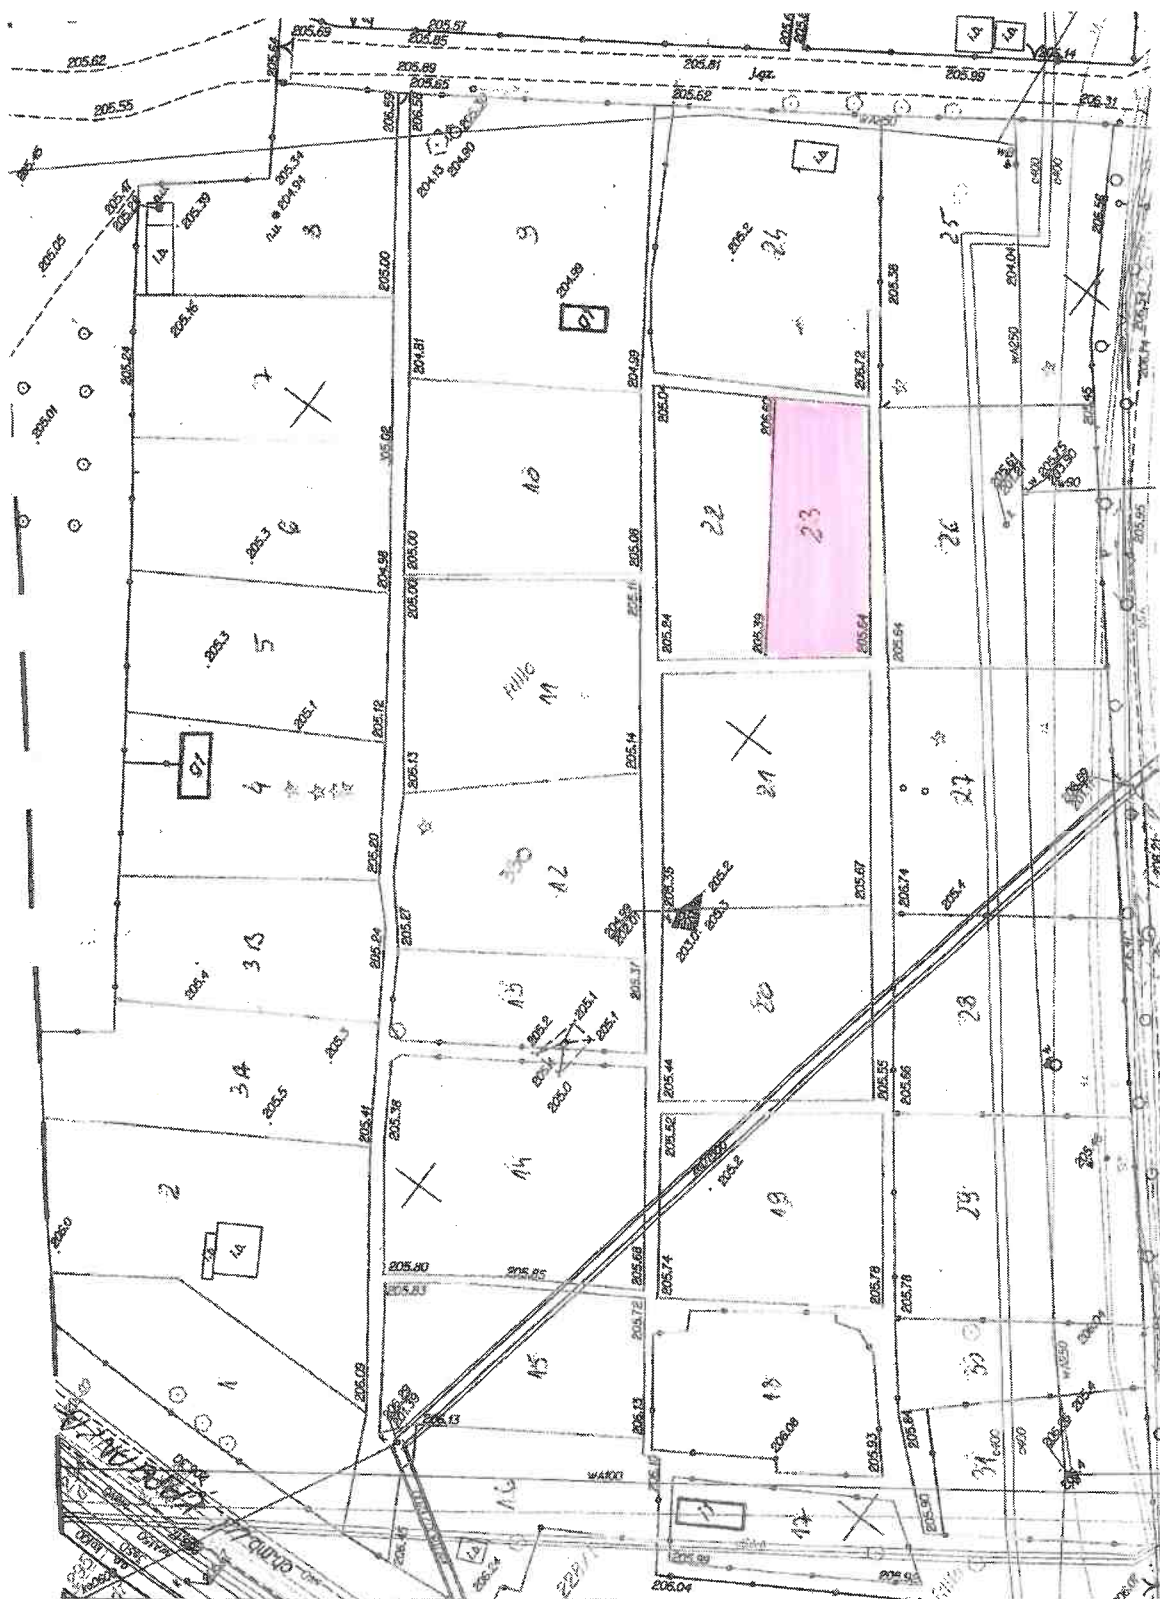

 - teren przeznaczony do oddania w dzierżawę na cel: ogródek działkowy nr 23
(część działki nr 330, obręb 11 – Podgórze, ul. Kobierzyńska/ ul. Kapelanka)

DYREKTOR WYDZIAŁU

Marta Witkowiak

30.07.2020