


Załącznik graficzny
do zarządzenia nr.....
Prezydenta Miasta Krakowa
z dnia

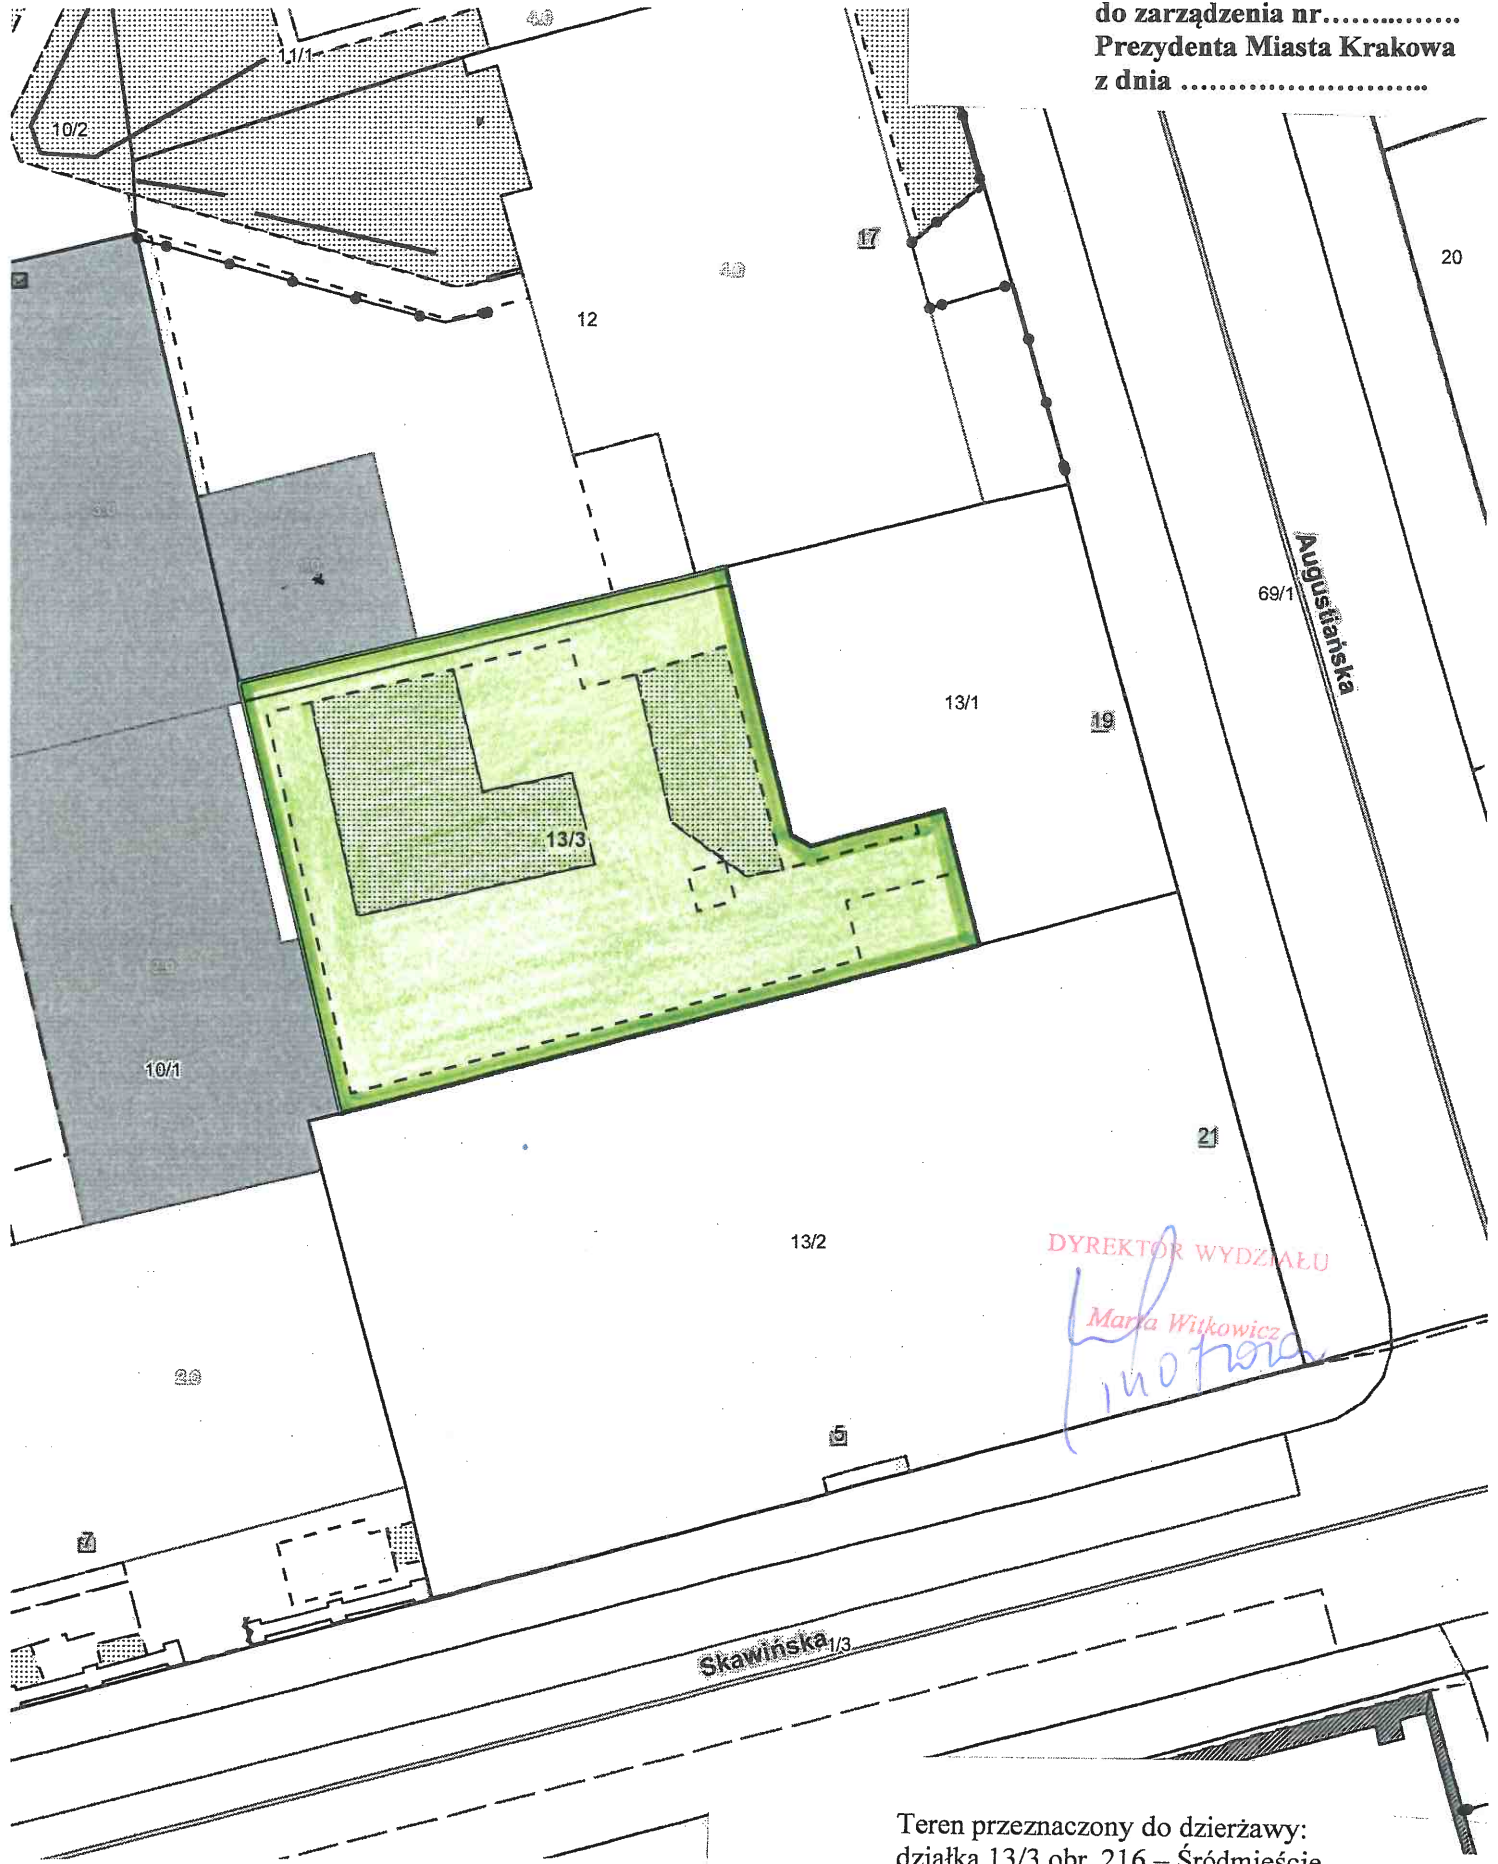

Skala: 1:250

Teren przeznaczony do dzierżawy:
działka 13/3 obr. 216 – Śródmieście,
z przeznaczeniem do użytkowania na cel:

 podwórze