


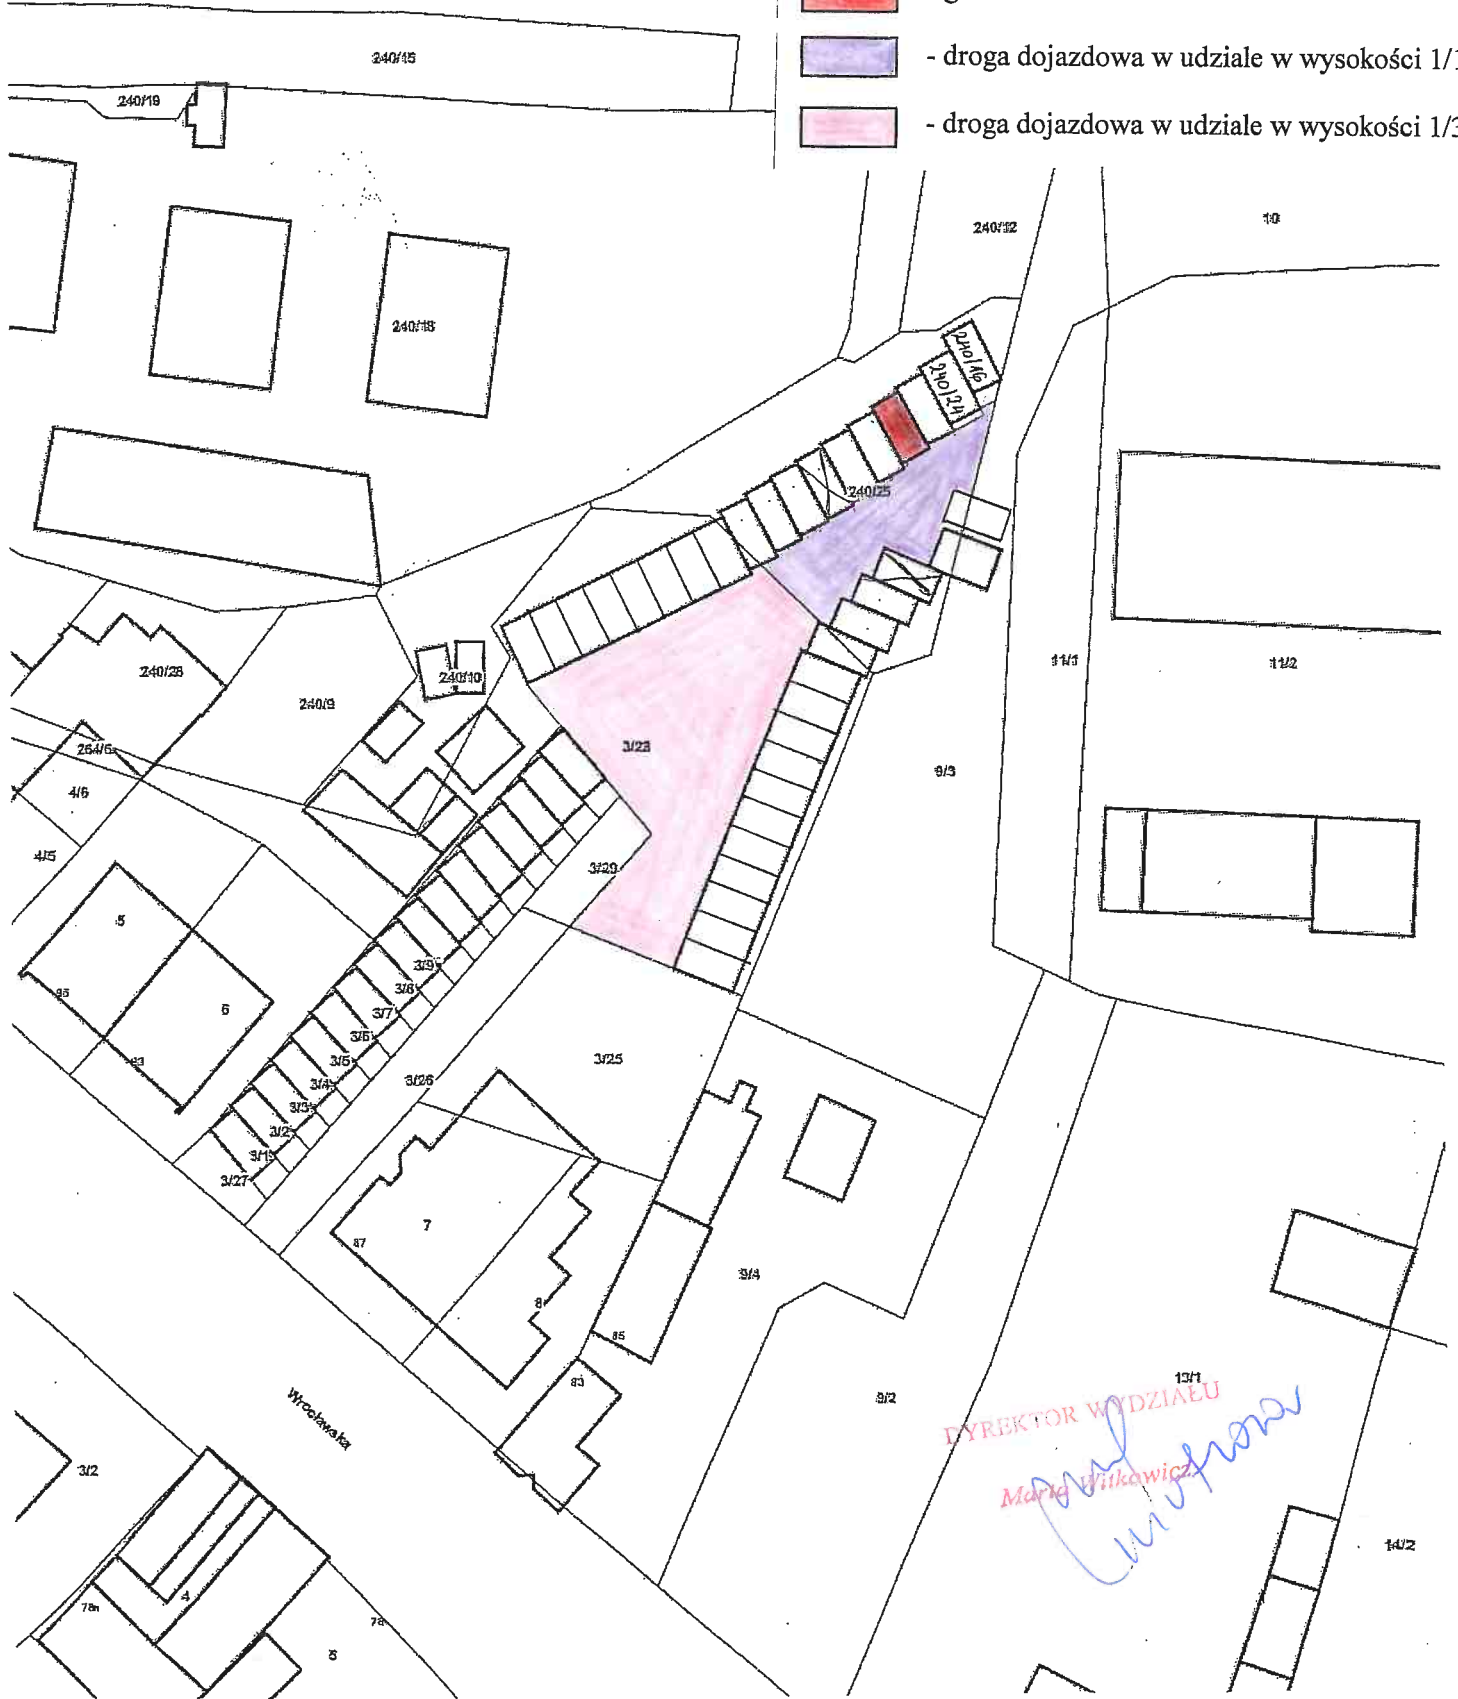


Temat: Drukowanie mapy

Załącznik graficzny
do zarządzenia Nr
Prezydenta Miasta Krakowa
z dnia

teren przeznaczony do oddania w dzierżawę
do korzystania na cele:

-  - garaż
-  - droga dojazdowa w udziale w wysokości 1/16
-  - droga dojazdowa w udziale w wysokości 1/36



DYREKTOR WYDZIAŁU
Marta Wilkiewicz
[Signature]