


Załącznik graficzny do
Zarządzenia Nr
Prezydenta Miasta Krakowa
z dnia

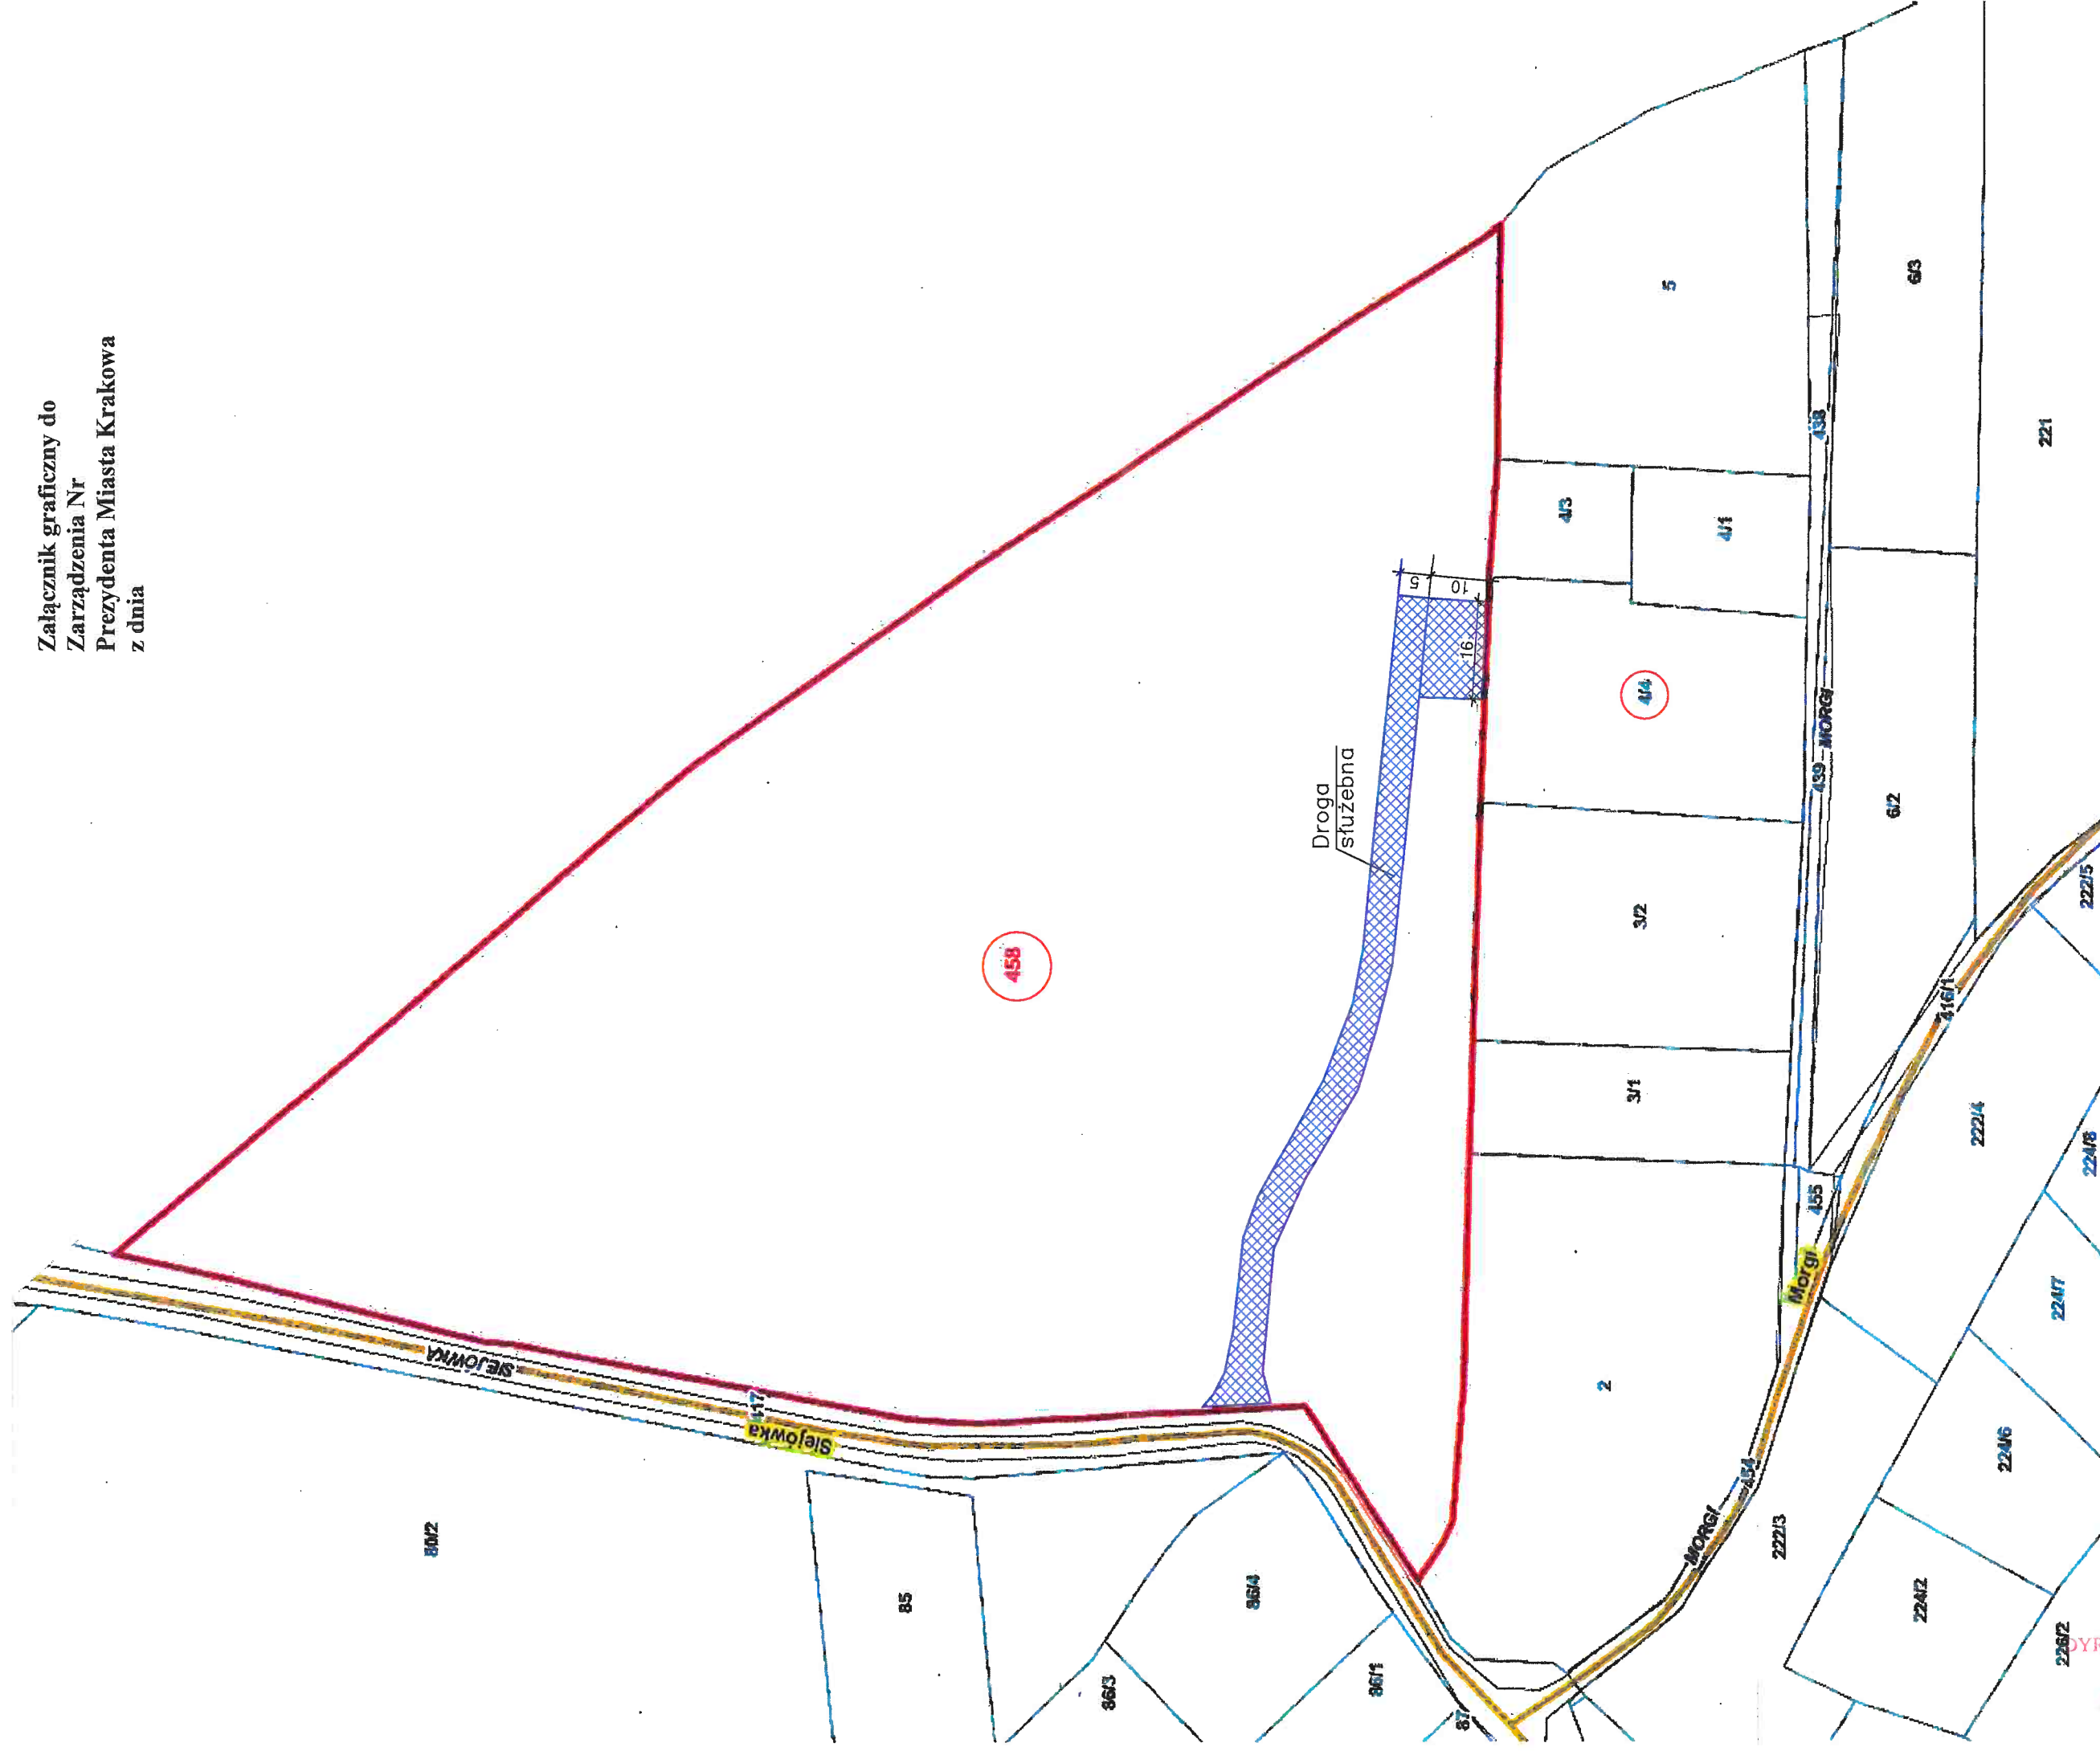

Skala 1:1000



- przebieg służebności przechodu i przejazdu po terenie działki nr 458, obręb 31 - Nowa Huta

DYREKTOR WYDZIAŁU

Marta Witek
Marta Witek