



Załącznik graficzny
do zarządzenia nr.....
Prezydenta Miasta Krakowa
z dnia

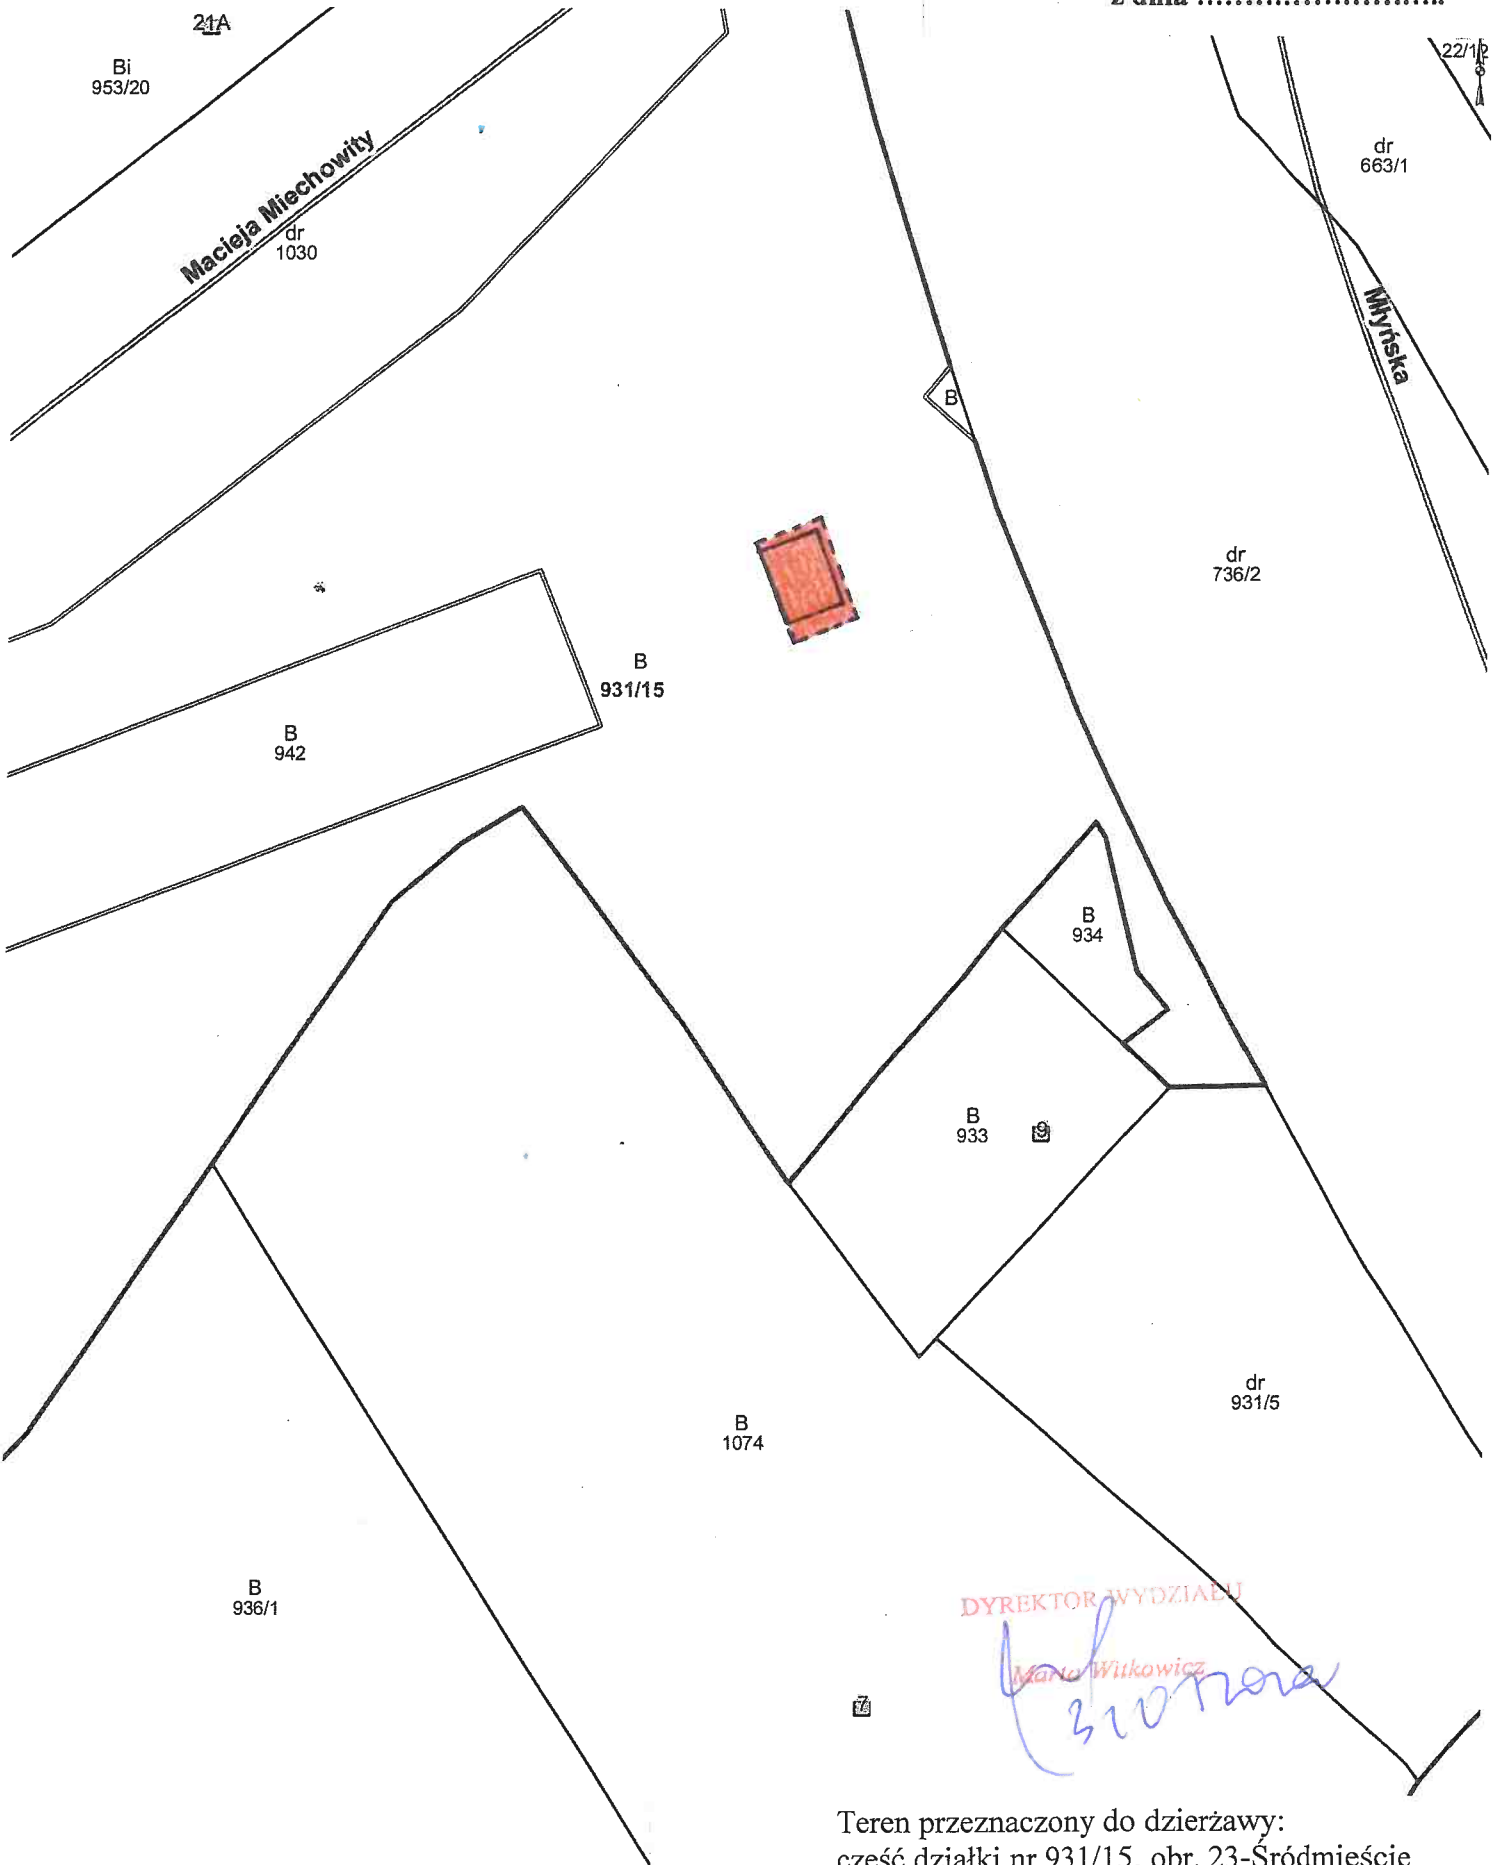

Skala: 1:500

Teren przeznaczony do dzierżawy:
część działki nr 931/15, obr. 23-Śródmieście
z przeznaczeniem do użytkowania na cel:

-  usługi
(grunt pod obiektem wraz z okapem obiektu
– bez możliwości jego zabudowy)

DYREKTOR WYDZIAŁU

Marta Witkiewicz
310 nora