


dz. 85/3 obr. 9 - Nowa Huta

Załącznik graficzny do zarządzenia nr
Prezydenta Miasta Krakowa
z dnia

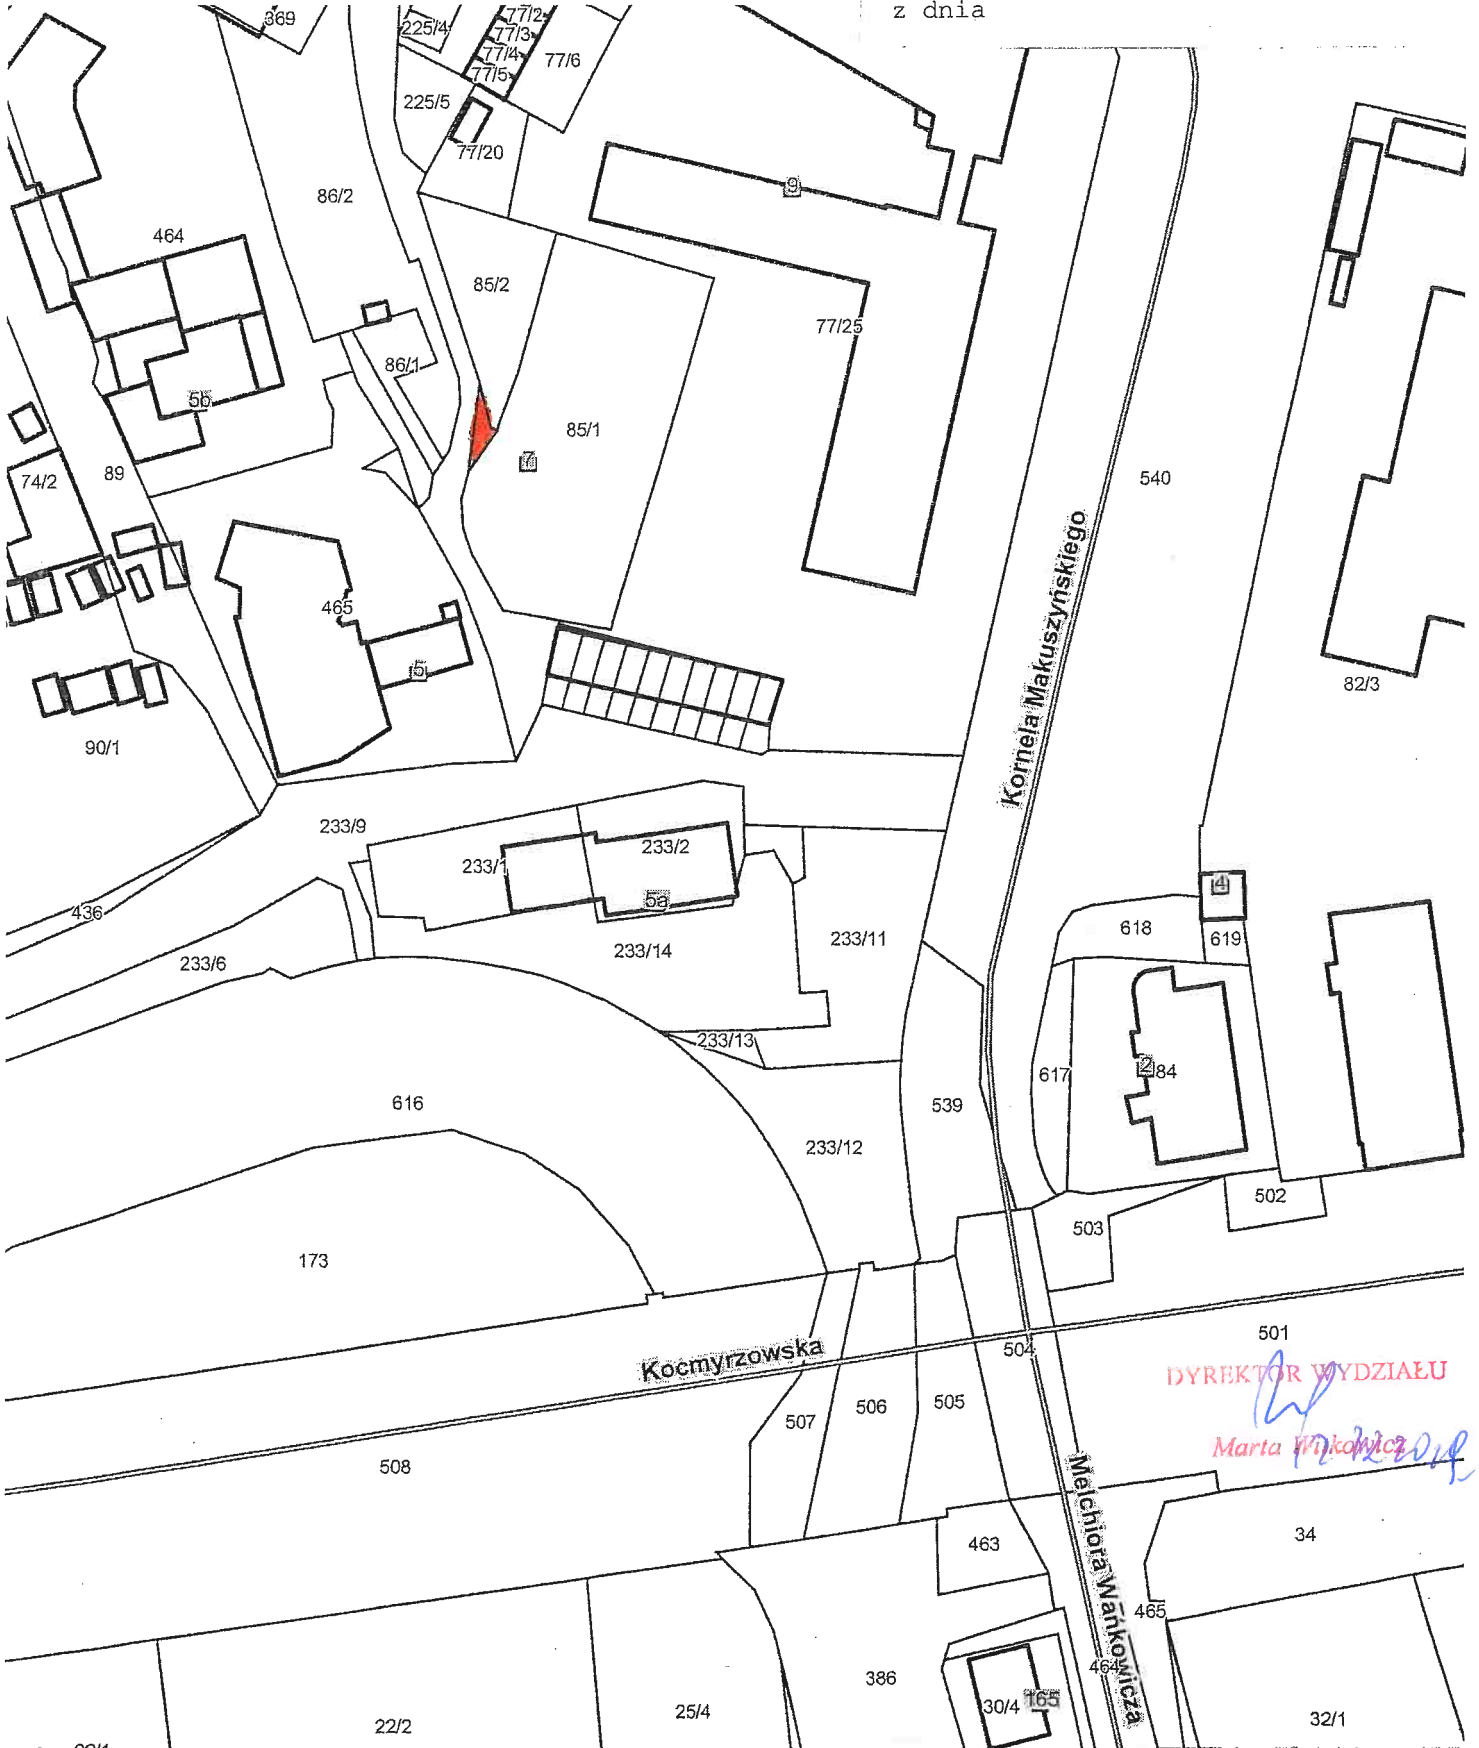

Skala 1:1000

Teren przeznaczony do wdzierżawienia na cel:

■ plac manewrowy /droga dojazdowa

DYREKTOR WYDZIAŁU

Marta Winkler