


Załącznik graficzny  
do zarządzenia Nr .....  
Prezydenta Miasta Krakowa  
z dnia .....

Miasto Kraków  
j. ewid. Krowodrza  
obręb nr 3  
skala 1:500

Teren przeznaczony do oddania w dzierżawę

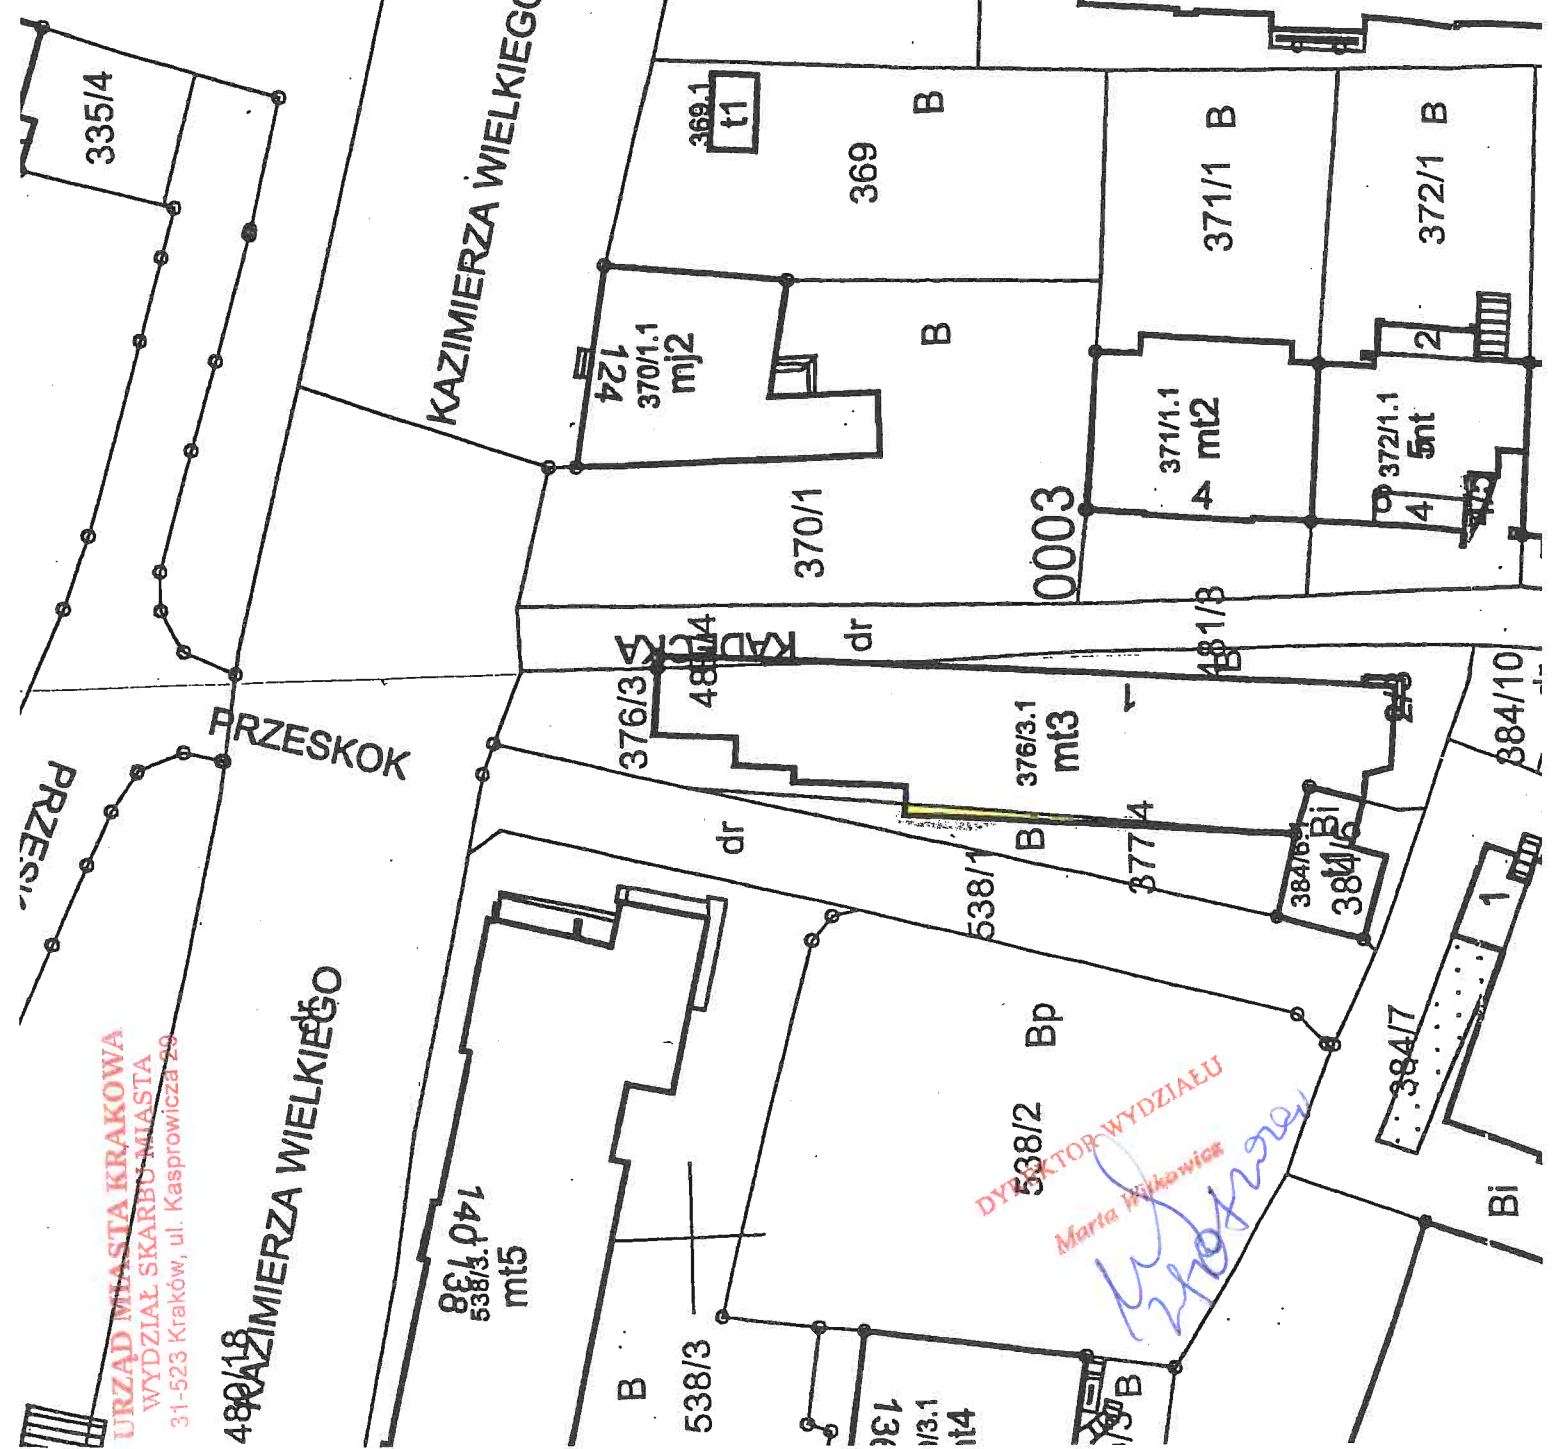

KAZIMIERZA WIELKIEGO  
480/12

KAZIMIERZA WIELKIEGO

PRZESKOK

KAZIMIERZA WIELKIEGO

DYREKTOR WYDZIAŁU  
Marta Wilkiewicz

URZĄD MIASTA KRAKOWA  
WYDZIAŁ SKARBU MIASTA  
31-523 Kraków, ul. Kasprowicza 29

538/3.1  
mt5

538/3

B

538/3.1  
it4

538/2

Bp

376/3.1  
mt3

480/4

dr

377/4

538/1

B

384/6

384/5

Bi

384/10

370/1

370/1.1  
m2

369

B

369.1

t1

367/1

B

371/1

B

372/1

372/1.1

4

5mt

0003

371/1.1

4

mt2

367.1

mt2

365/3.1

mt

2/4

2/4

5

B

2/5

2/5

81/4

81/4

216

216