





Załącznik graficzny
do zarządzenia Nr
Prezydenta Miasta Krakowa
z dnia

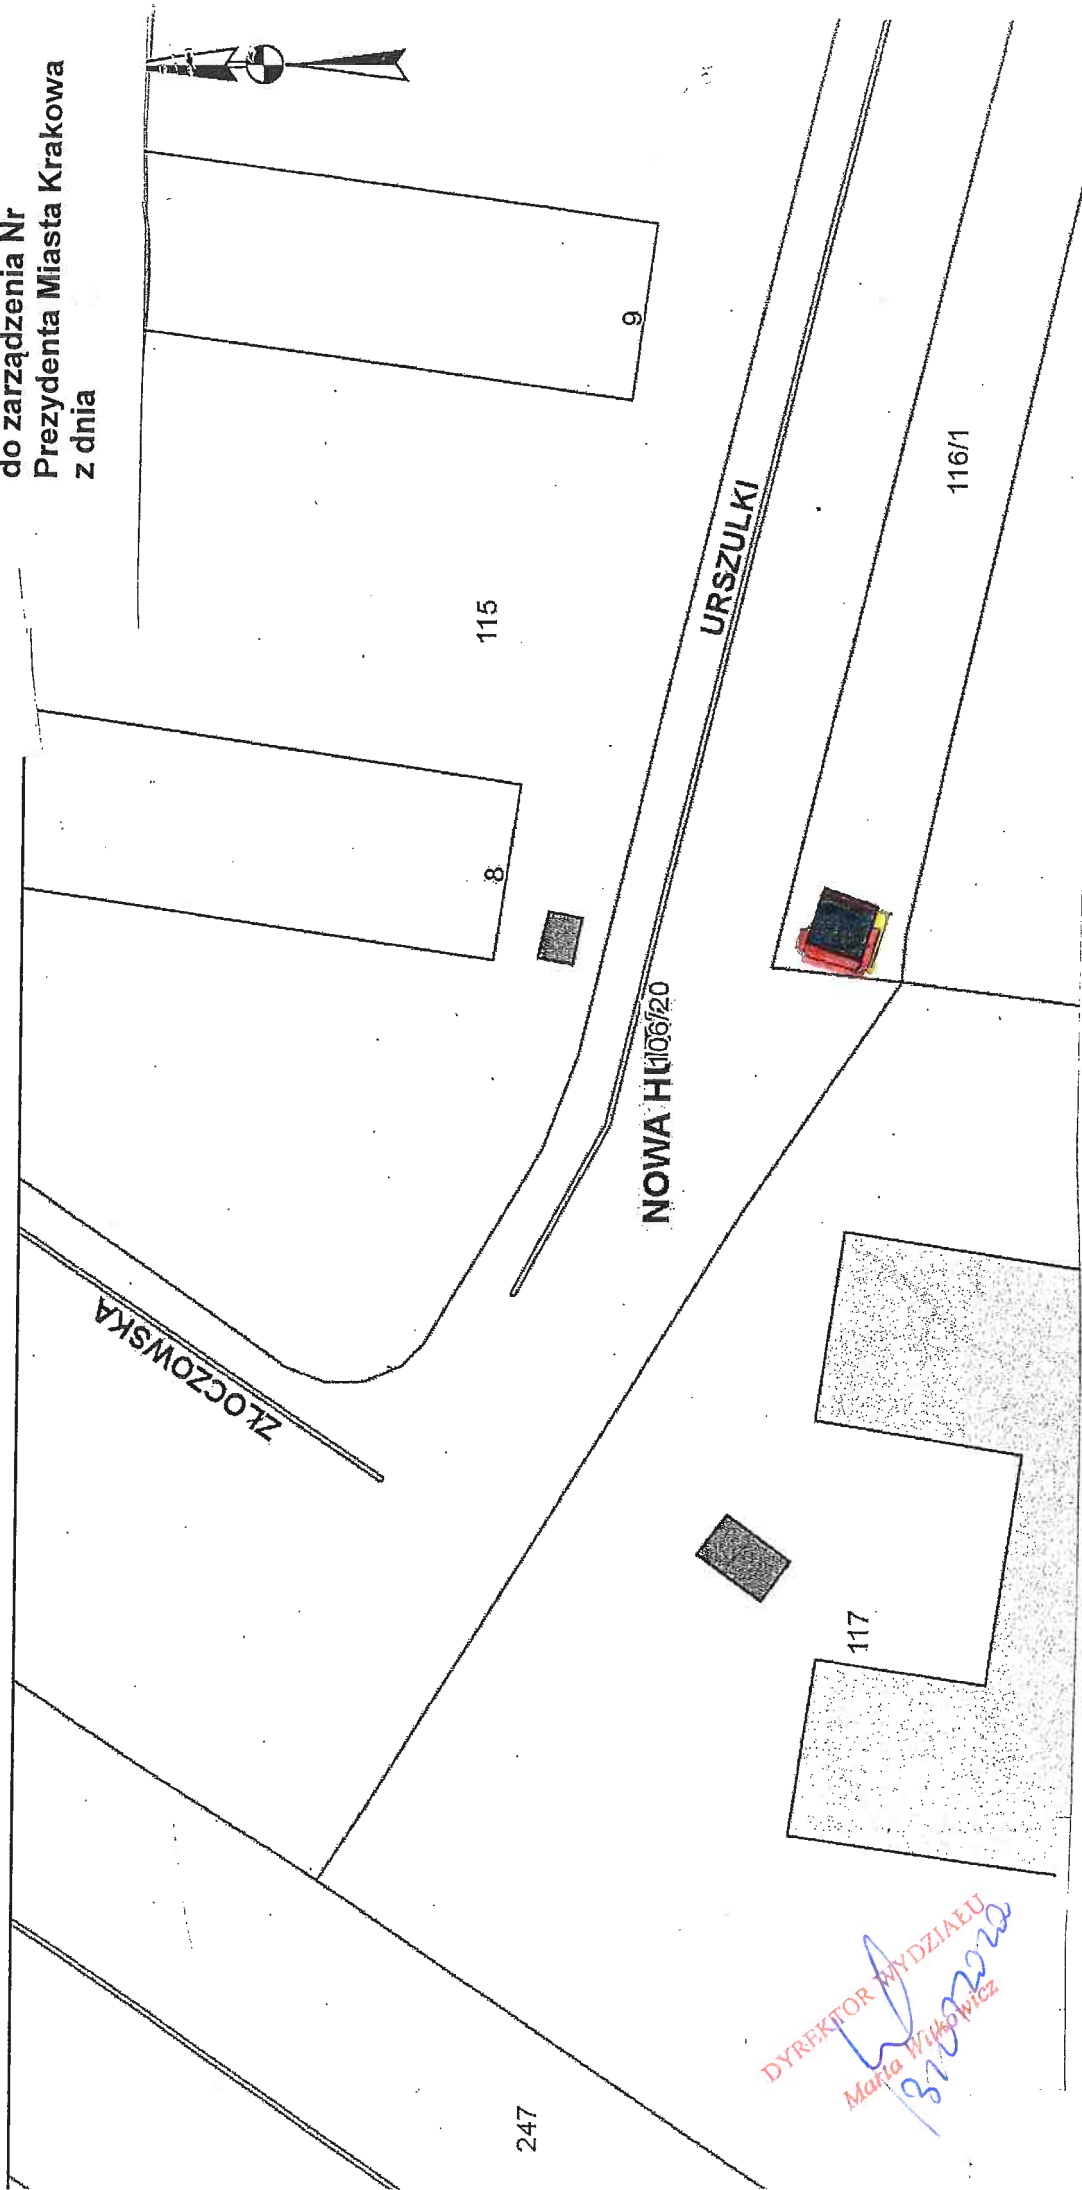

Część działki nr 116/1 obręb 8-Nowa Huta przeznaczona do wydzierżawienia na cele:

-  pod obiektem (handel/usługi/gastronomia) – pow. 0,0013 ha
-  pod okapem obiektu bez możliwości zabudowy (handel/usługi/gastronomia) – pow. 0,0008 ha
-  dojście do obiektu – pow. 0,0003 ha

Skala 1:500

DYREKTOR WYDZIAŁU
Małgorzata Winkiewicz
31.03.2020

b0654161445420600342019-3606374

Wzrost i innych
Wzrost i innych
Wzrost i innych