


Załącznik graficzny
do zarządzenia Nr
Prezydenta Miasta Krakowa
z dnia.....

Internetowy Serwer Danych Przestrzennych - Kraków

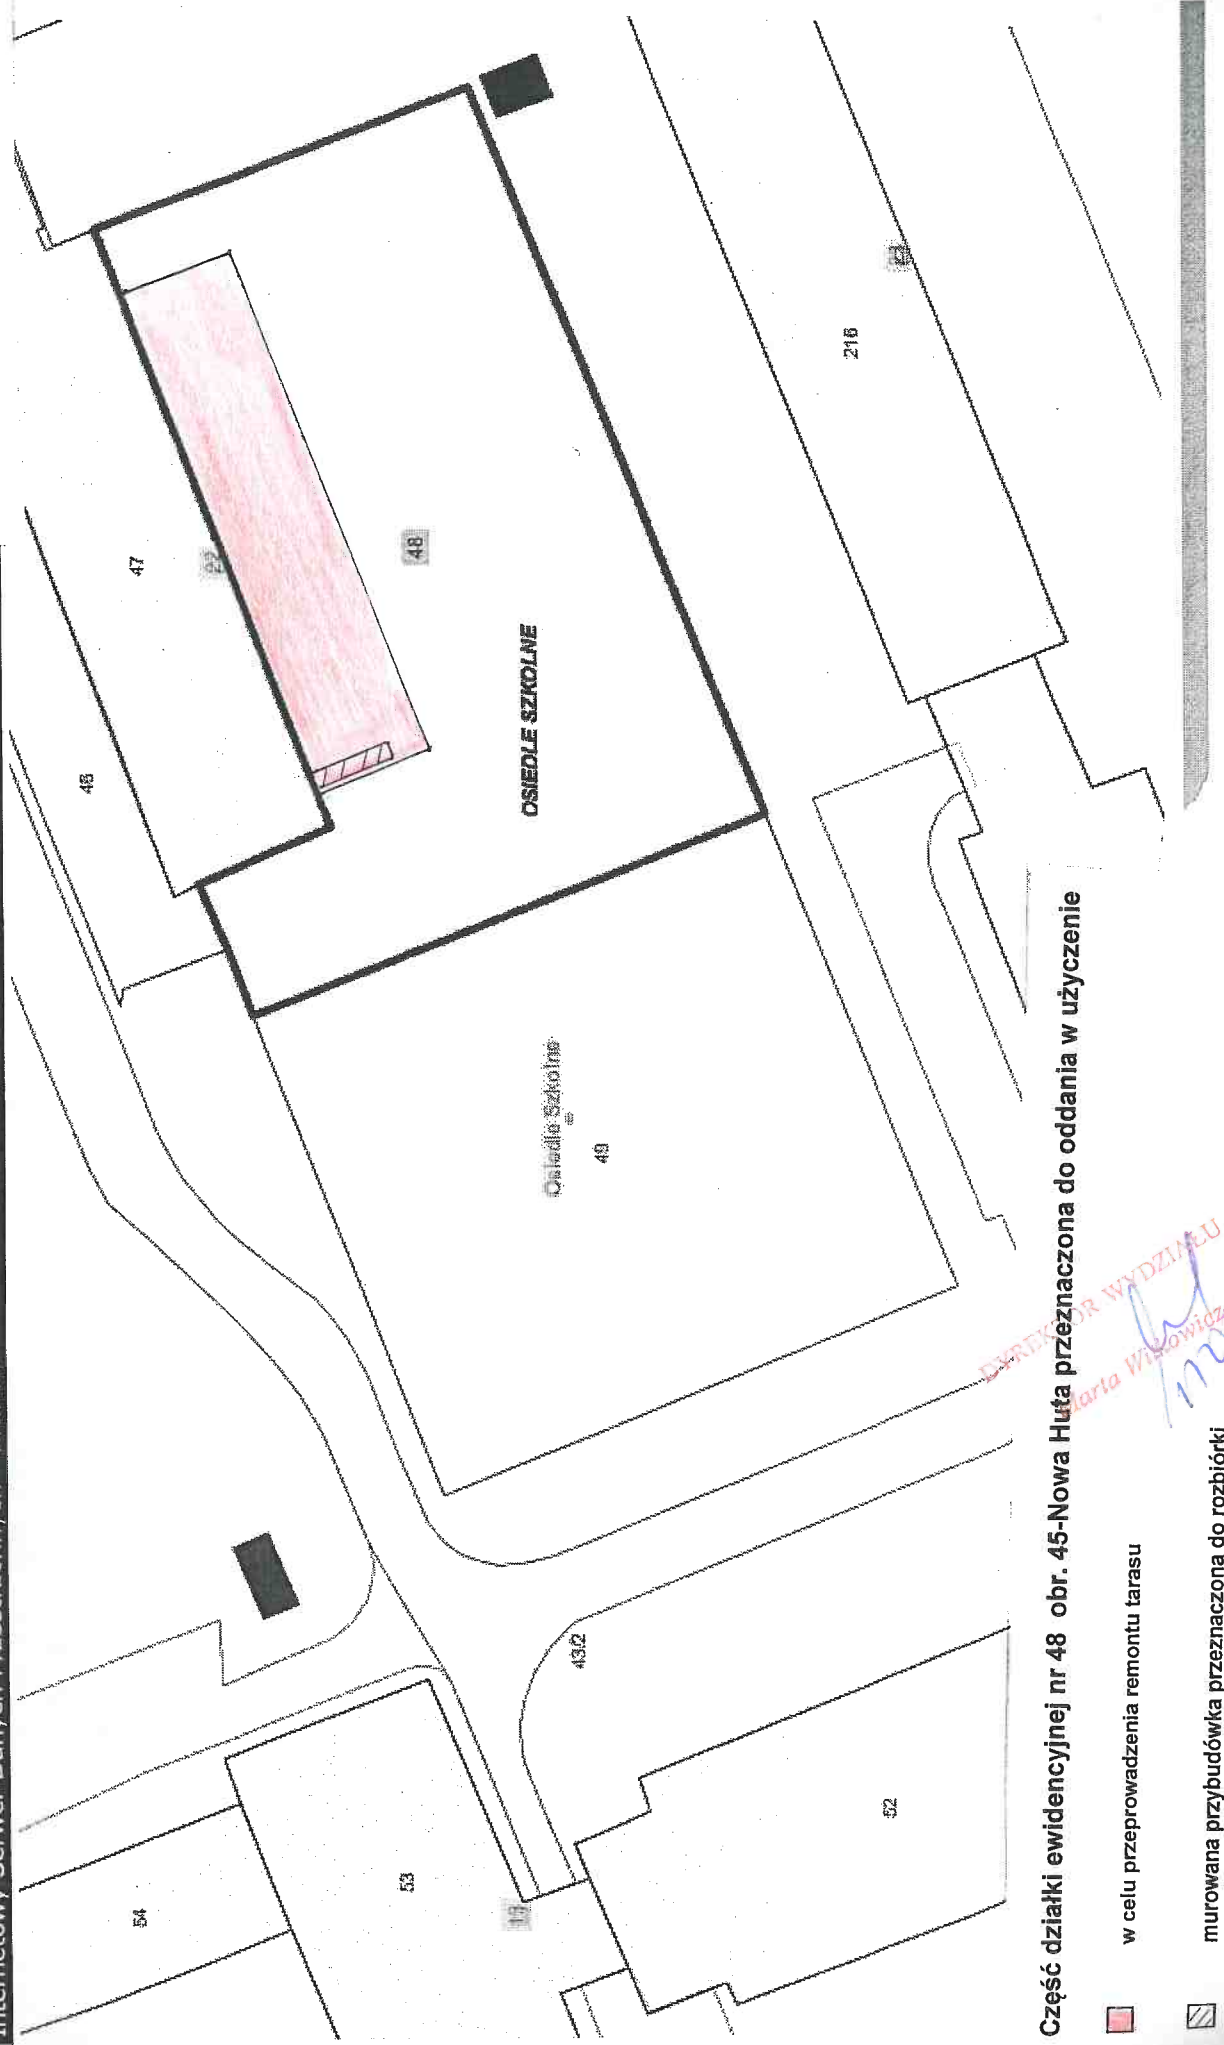

Część działki ewidencyjnej nr 48 obr. 45-Nowa Huta przeznaczona do oddania w użyczenie

-  w celu przeprowadzenia remontu tarasu
-  mурowana przybudówka przeznaczona do rozbiórki

Skala 1:500

DYREKTOR WYDZIAŁU
Marta Wilkowiak
Marta Wilkowiak