




Załącznik graficzny
do zarządzenia Nr
Prezydenta Miasta Krakowa

z dnia

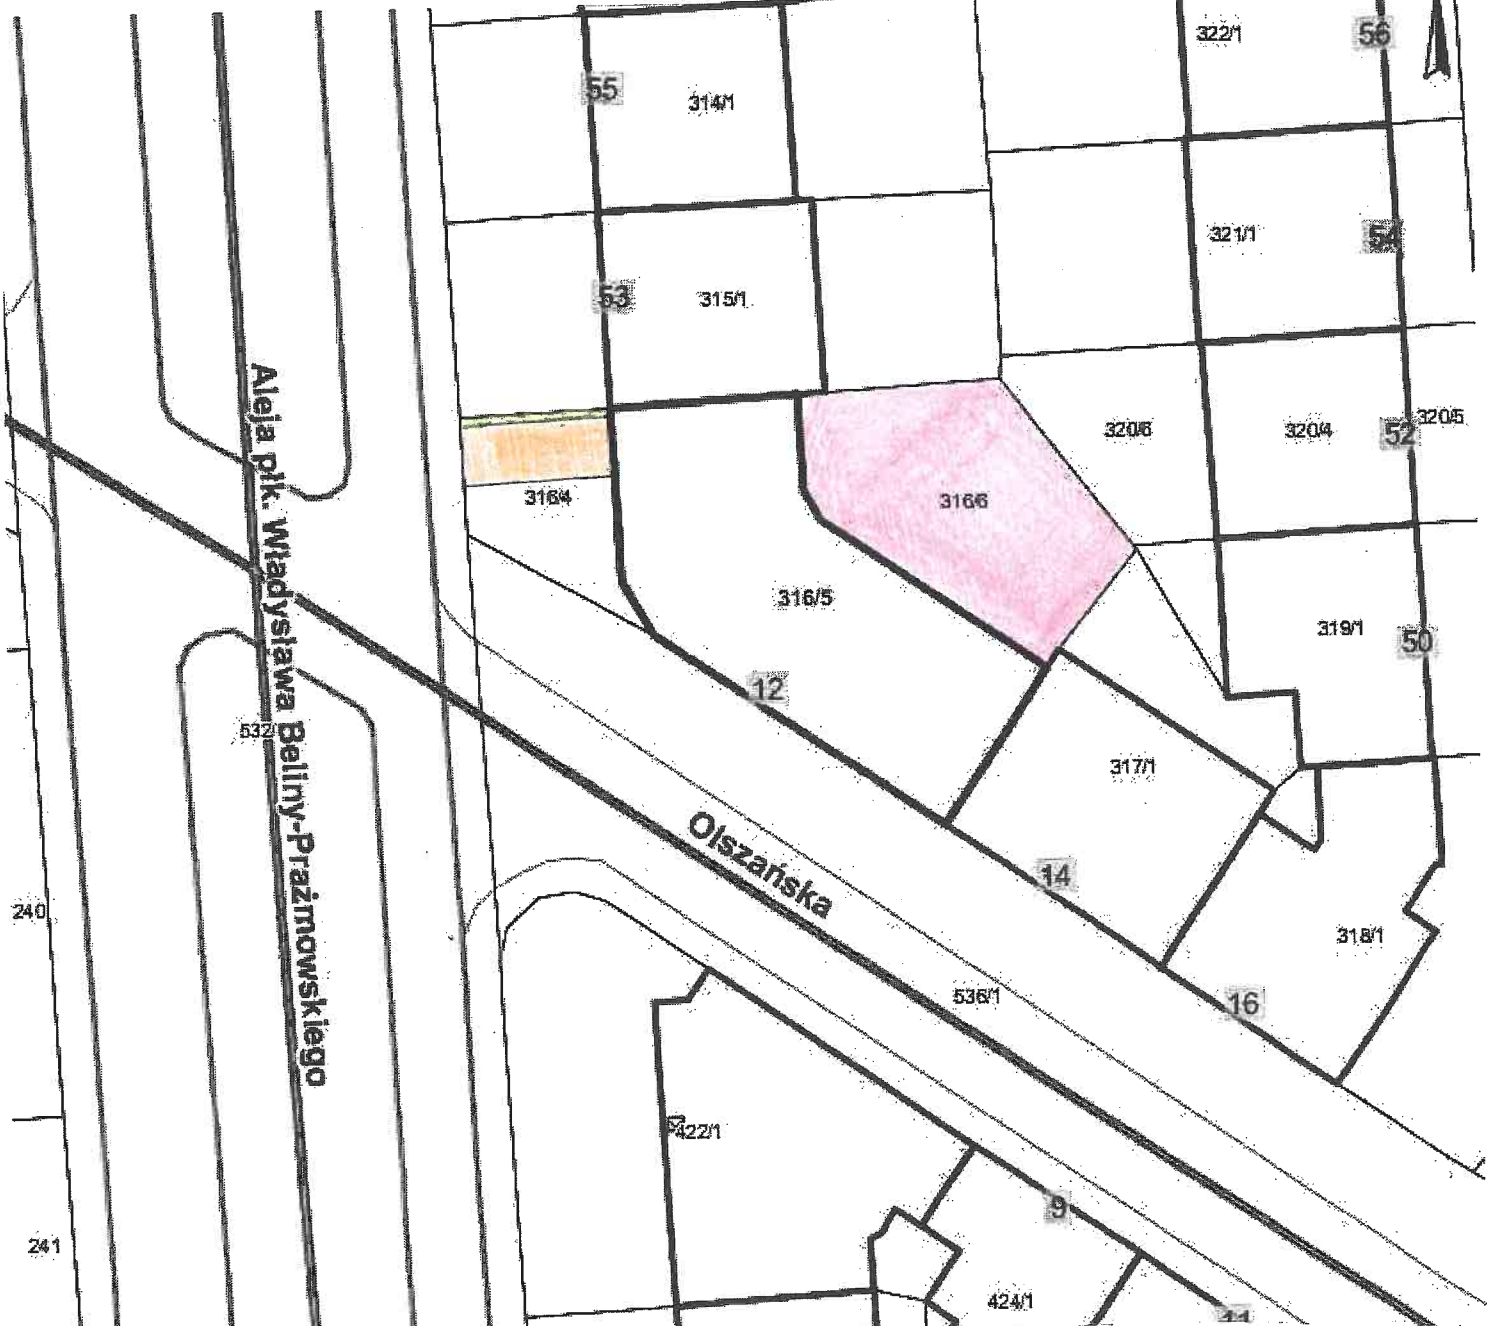

 - Działka nr 316/6, obr. 6 – Śródmieście, przeznaczona do oddania w dzierżawę na cel: podwórze

Część działki nr 316/4, obr. 6 – Śródmieście przeznaczony do oddania w dzierżawę na cel:

 - droga dojazdowa

 - zieleń przydomowa

DYREKTOR WYDZIAŁU
MIASTA
17-01-2010