
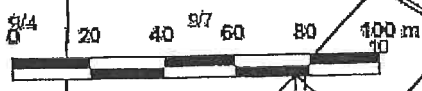
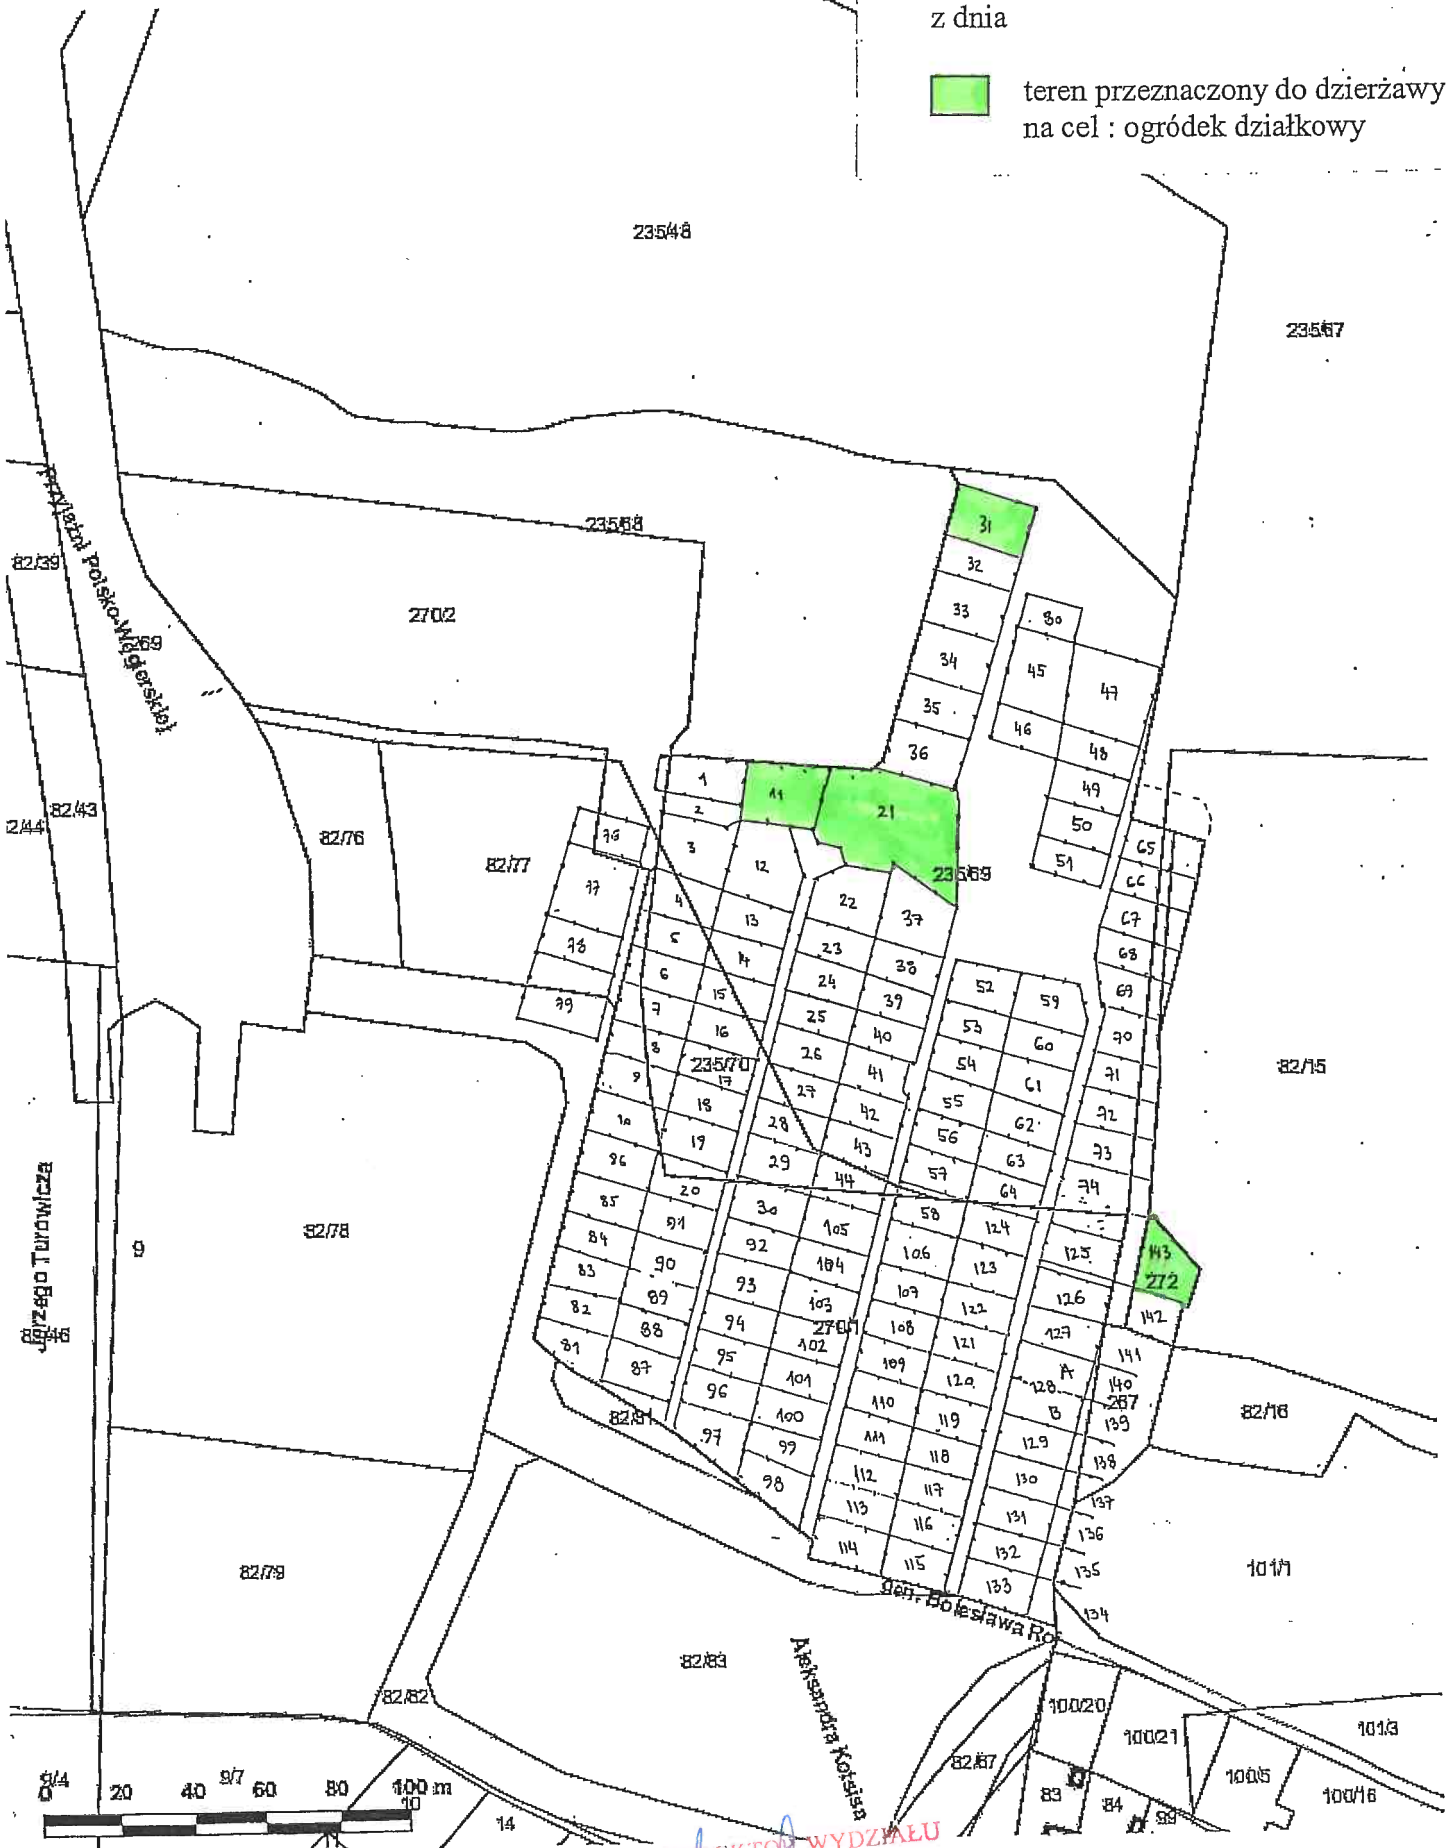


Załącznik graficzny
do zarządzenia Nr
Prezydenta Miasta Krakowa
z dnia

 teren przeznaczony do dzierżawy
na cel : ogródek działkowy



Skala: 1:2000

DYREKTOR WYDZIAŁU
Maria Wolkowicz