
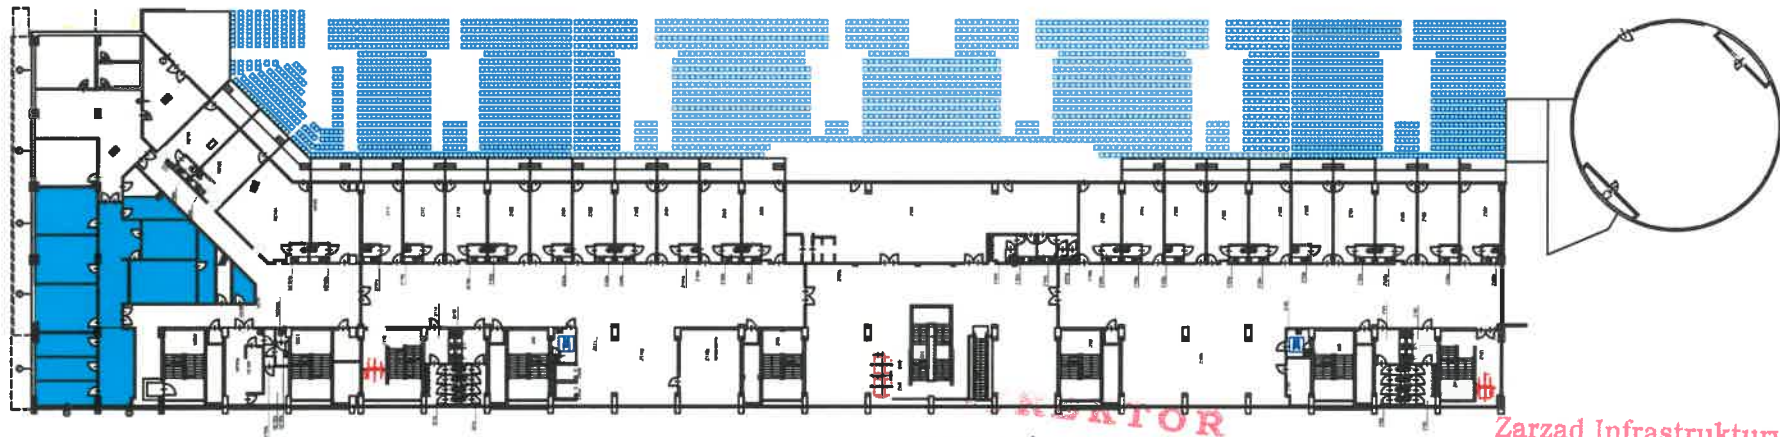


Trybuna Zachodnia I piętro

Załącznik graficzny
do Zarządzenia nr
Prezydenta Miasta Krakowa
z dn.

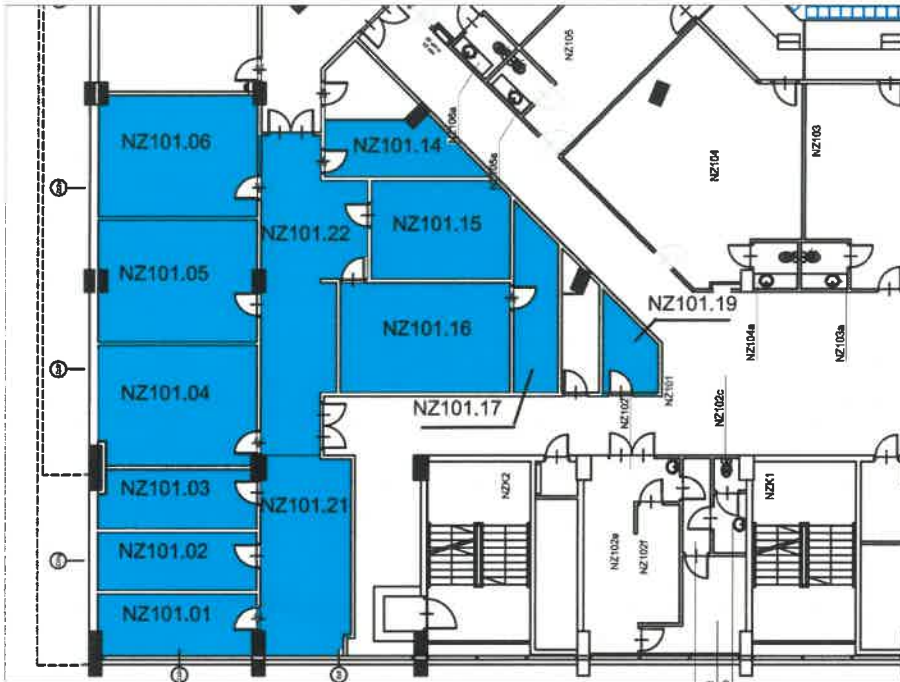

 Pomieszczenia przeznaczone do wynajęcia

REKTOR
Krzysztof Kowal

Zarząd Infrastruktury Sportowej
w Krakowie
ul. Walerego Sławka 10
30-633 Kraków