
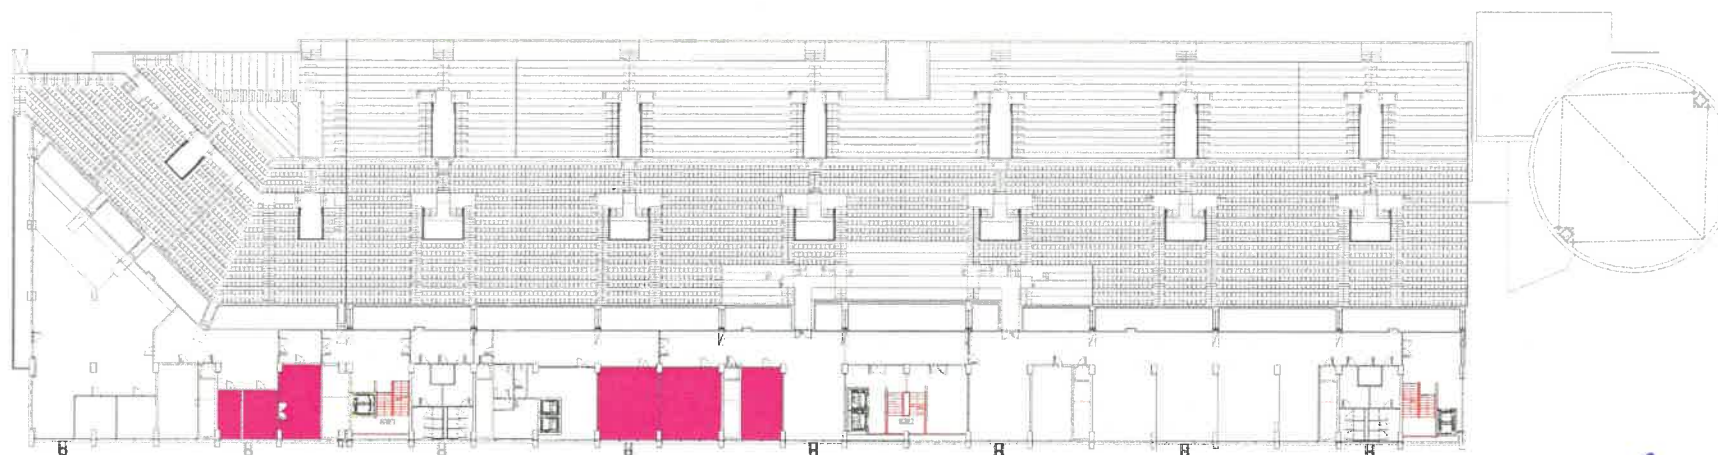



Trybuna Zachodnia 3 piętro

Załącznik graficzny
do Zarządzenia nr
Prezydenta Miasta Krakowa
z dn.

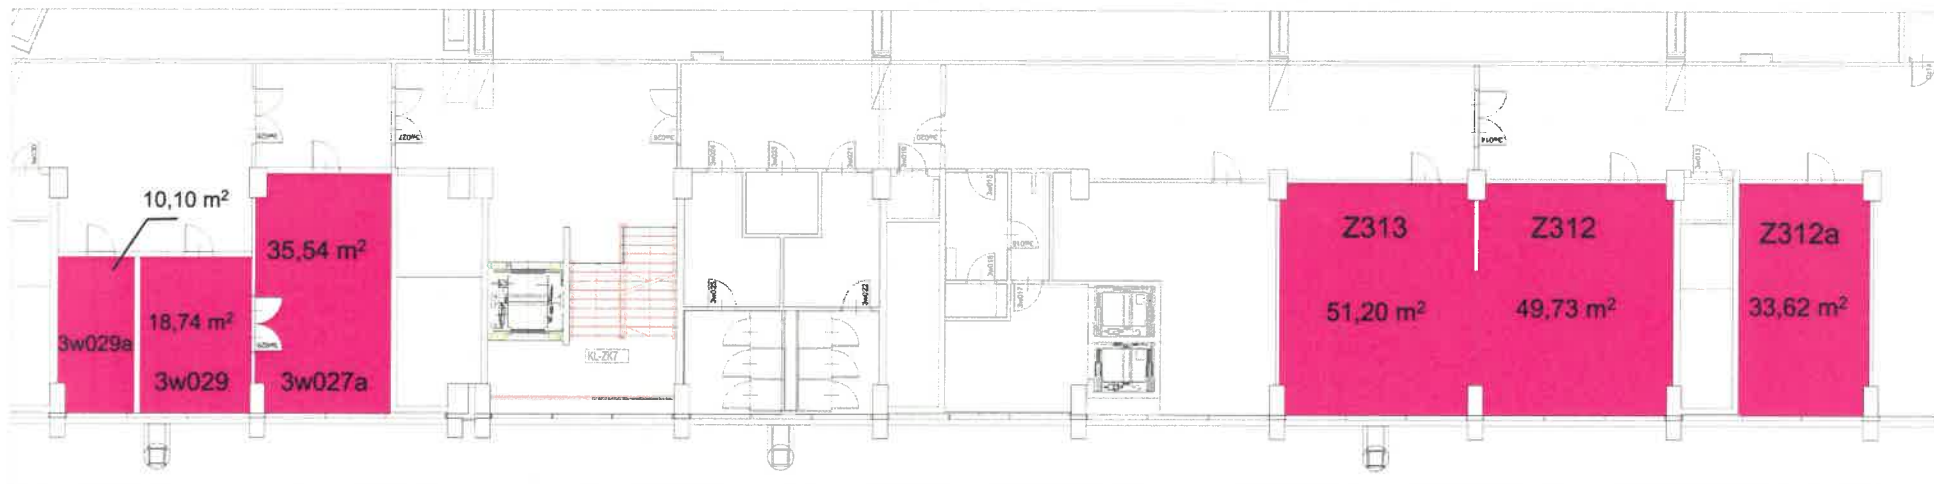

 Pomieszczenia przeznaczone do wynajęcia

Zarząd Infrastruktury Sportowej
w Krakowie
ul. Walerego Sławka 10
30-633 Kraków

DYREKTOR

Krzysztof Kowal