


Załącznik graficzny do
Zarządzenia Nr
Prezydenta Miasta Krakowa
z dnia

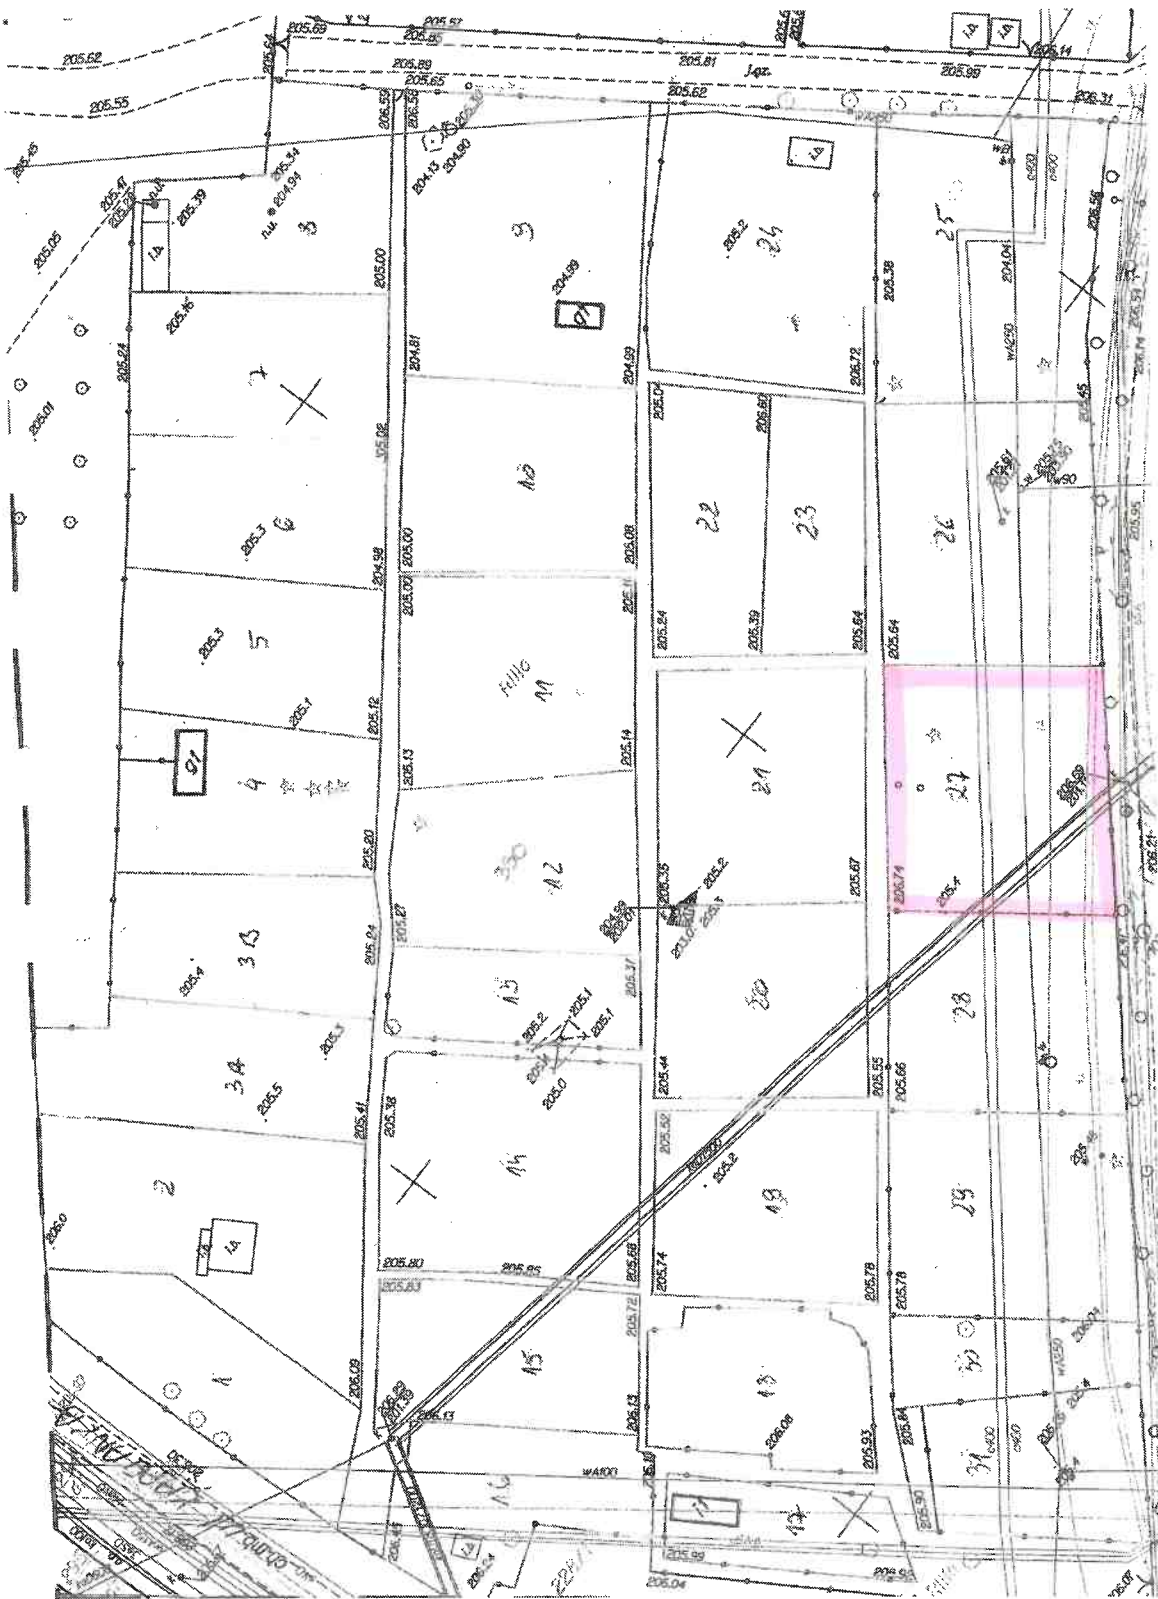

- teren przeznaczony do oddania w dzierżawę na cel: ogródek działki nr 27
(część działki nr 330, obręb 11 – Podgórze, ul. Koberzyńska/ ul. Kapelanka)

DYREKTOR WYDZIAŁU

Marta Witkowska