


Załącznik graficzny do
Zarządzenia Nr
Prezydenta Miasta Krakowa z dnia

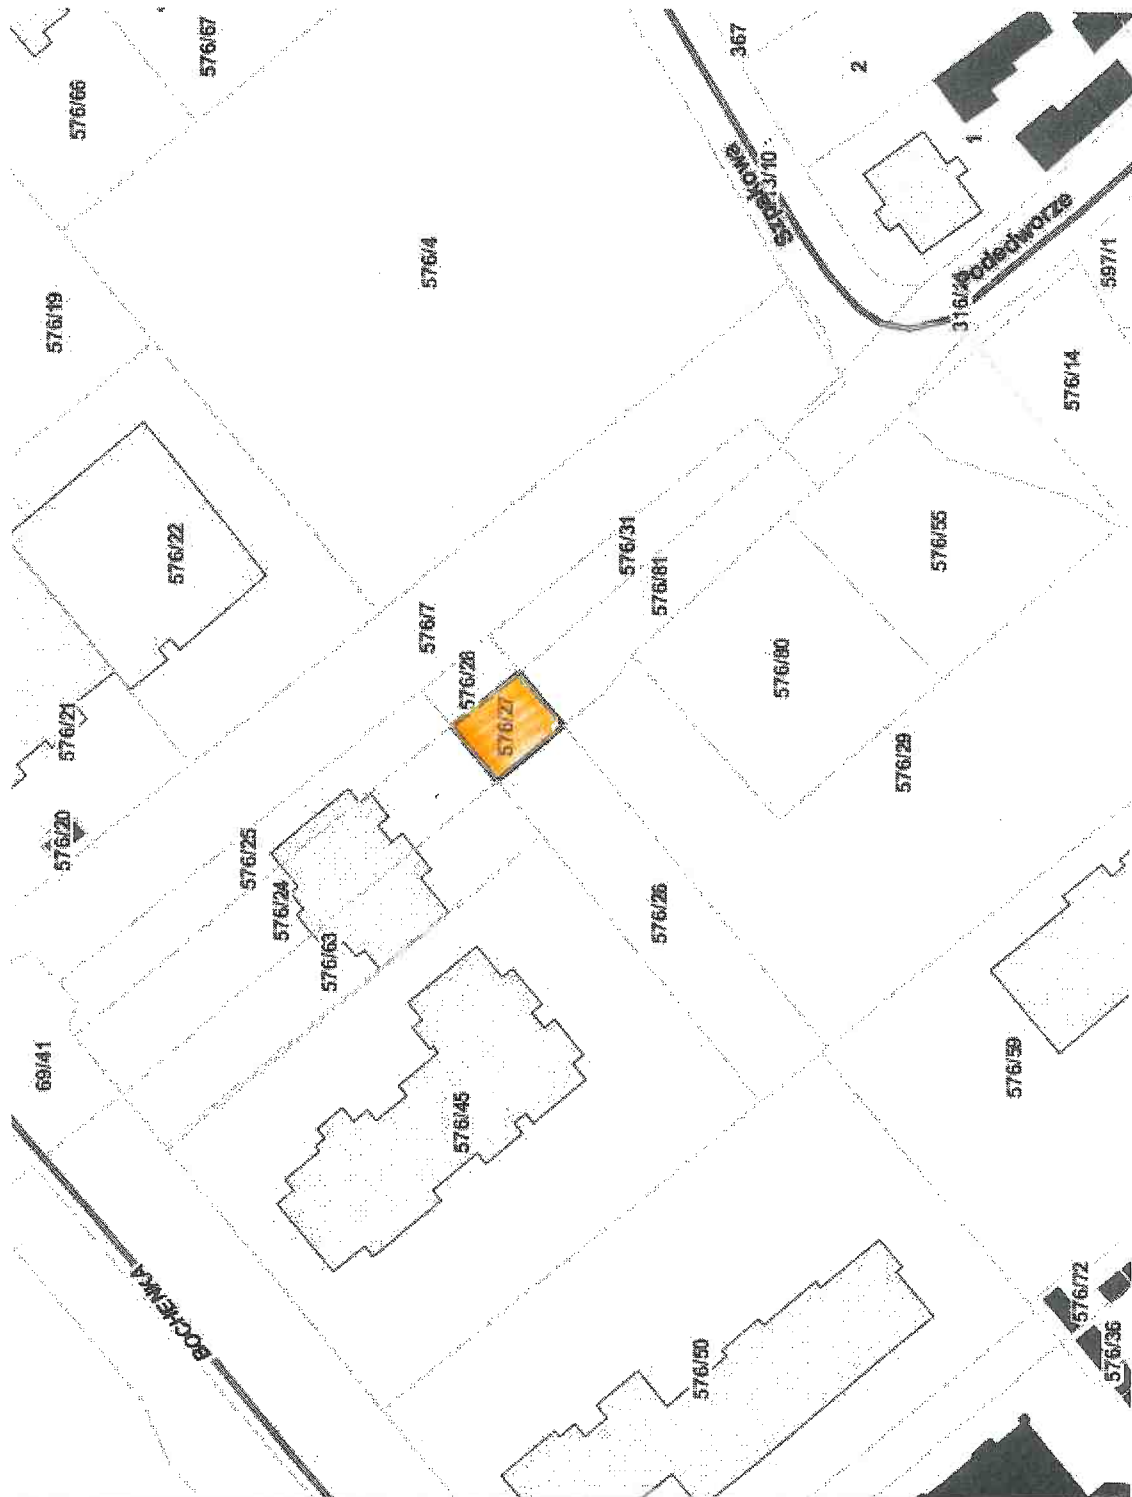

- teren przeznaczony do oddania w dzierżawę na cel; droga dojazdowa (działka nr 576/27, obręb 61- Podgórze, rejon ul. Bochenka)

DYREKTOR WYDZIAŁU

Marta Piłkiewicz

5-10-2020