

MAPA DO CELÓW PROJEKTOWYCH

skala 1:500
 woj.: małopolskie
 m. Kraków
 i. ewid.: 126104_9.0050, Podgórze
 ul. Na Kozłowiec, dz. nr 312

ID: GD-13.6640.1675.2020
 L.k.s.rob.: 777/2020


Układ wsp. poziomych: 2000
 Układ wsp. wysokościowych: PL-EUR2007-NH
 Sytuacja zgodna z terenem na marzec 2020r.
 Wykonali: Piv GPI s.c., S. Piława, M. Rybka
 ul. Bociana 3/9, 31-231 Kraków
 Sporządził:

Data: 06.04.2020r.
 - zakres opracowania

s. 7.124.11.10.3.4
 7.124.11.15.1.2

L.k.s.rob.: 777/2020

GEODEZJA
 tel: 501-342-712
 email: biuro@geodezja.pl
 www.geodezja.pl

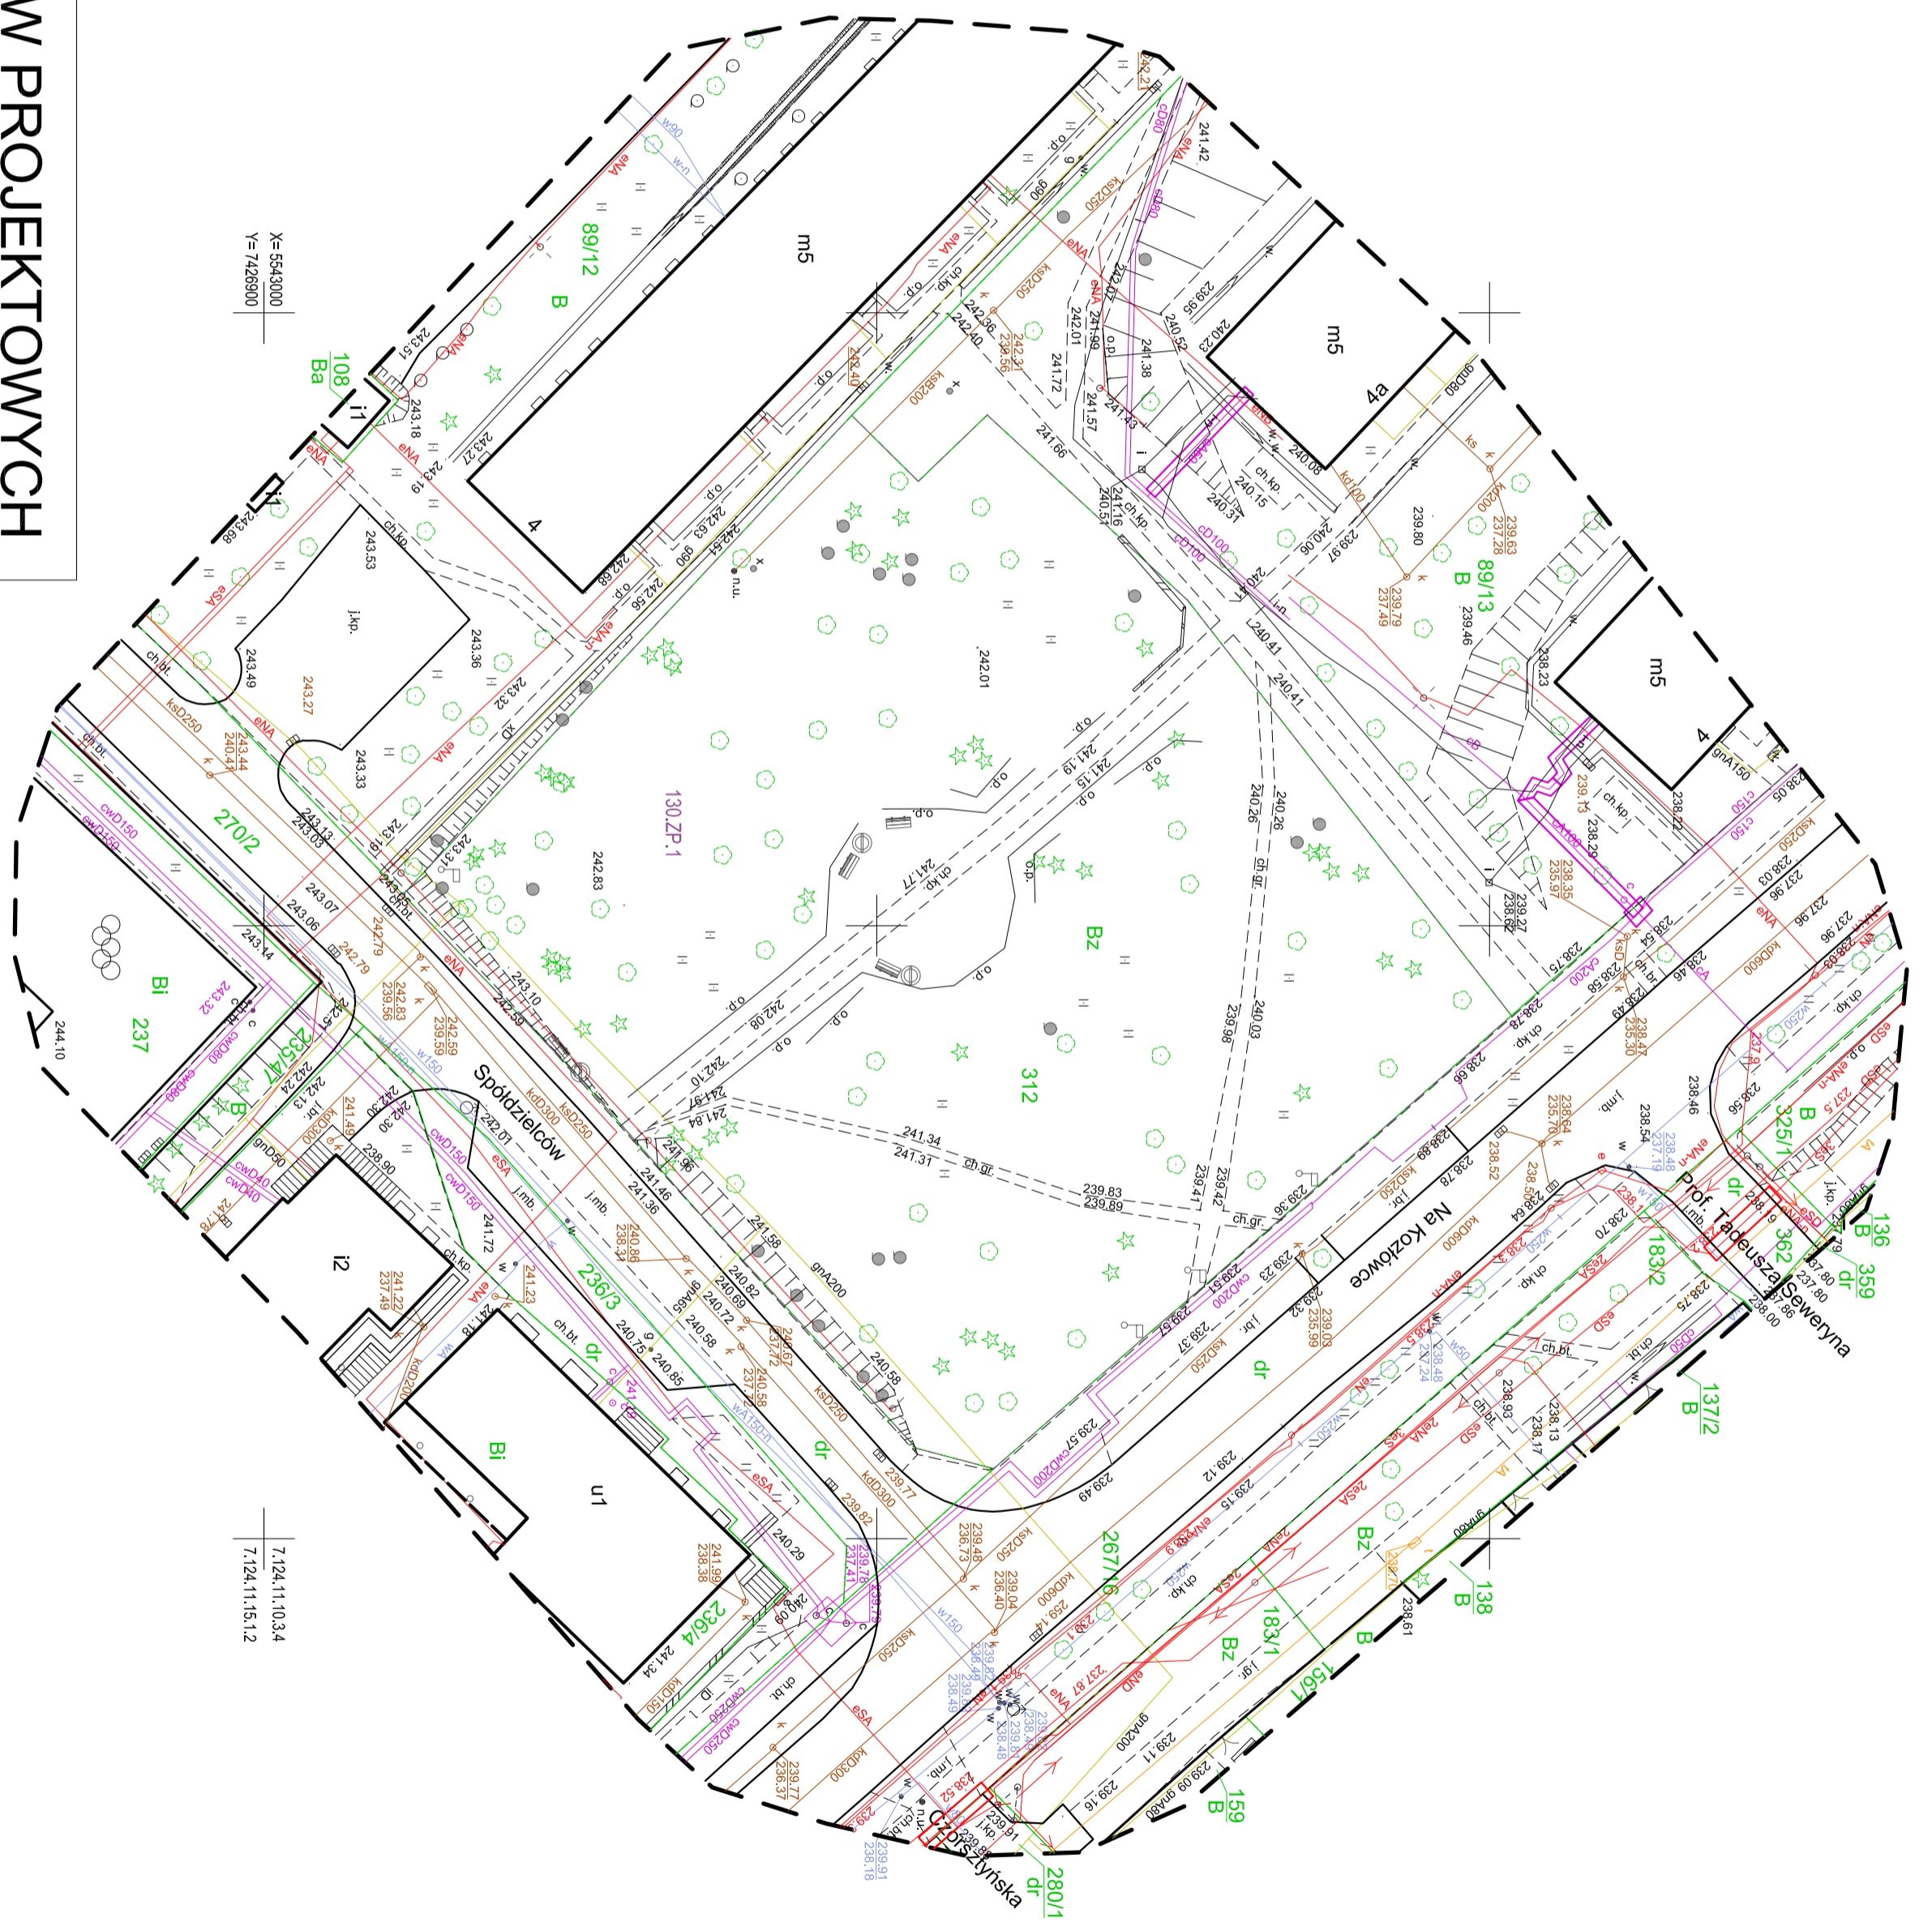

- Legenda:**
- ▬ - lawka
 - ⊖ - kosaż na śmieci
 - - zakrzewienie symbol, pojedynczy krzew
 - ⊖ - maszt

Elementy zgodnie z uchwałą nr CIX/2894/18 Rady Miasta Krakowa z dnia 12 września 2018r. w sprawie uchwalenia miejscowego planu zagospodarowania przestrzennego obszaru "Dla wybranych obszarów przyrodniczych miasta Krakowa - etap A."

130.ZP.1 - tereny zieleni urządzonej
 - linie rozgraniczające wlg MPZP
 Niniejsza mapa służyła przede wszystkim do projektowania zagospodarowania przedmiotowej działki. Wykazane na niniejszej mapie granice działek nie zostały określone z wyznaczoną dokładnością. Niniejsza mapa w tym zakresie może służyć do projektowania budowli w odległościach większych niż 4,0m granicy nieruchomości. Niniejsza mapa została wykonana bez ustalenia służebności gruntowych. W zakresie mapy jest brak nowych projektów uzgodnionych przez ZUDP. Nie wyklucza się istnienia w terenie innych nie wykazanych na niniejszej mapie urządzeń podziemnych, które nie były zgłoszone do inwentaryzacji.