
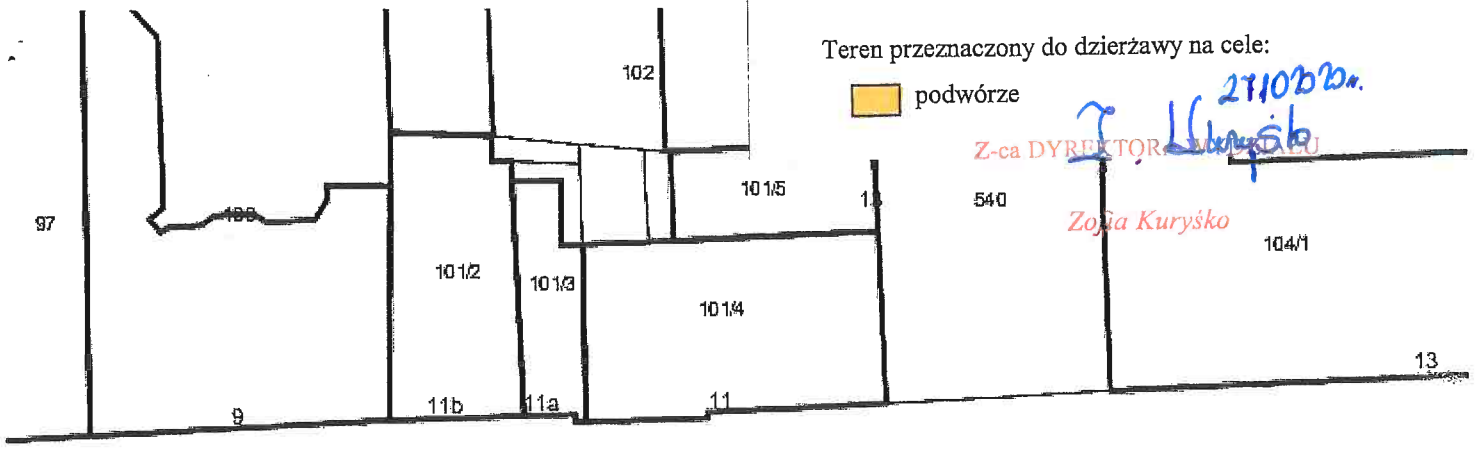


Teren przeznaczony do dzierżawy na cele:

 podwórze

*2710220n.*  
*Z-ca DYREKTOR WYDZIAŁU*  
*Zoja Kuryško*



531  
Bolesława Limanowskiego



Skala: 1:500

*2710220n.*  
*DYREKTOR WYDZIAŁU*  
*Marta Wilkiewicz*