






Załącznik graficzny  
do zarządzenia Nr  
Prezydenta Miasta Krakowa

z dnia .....

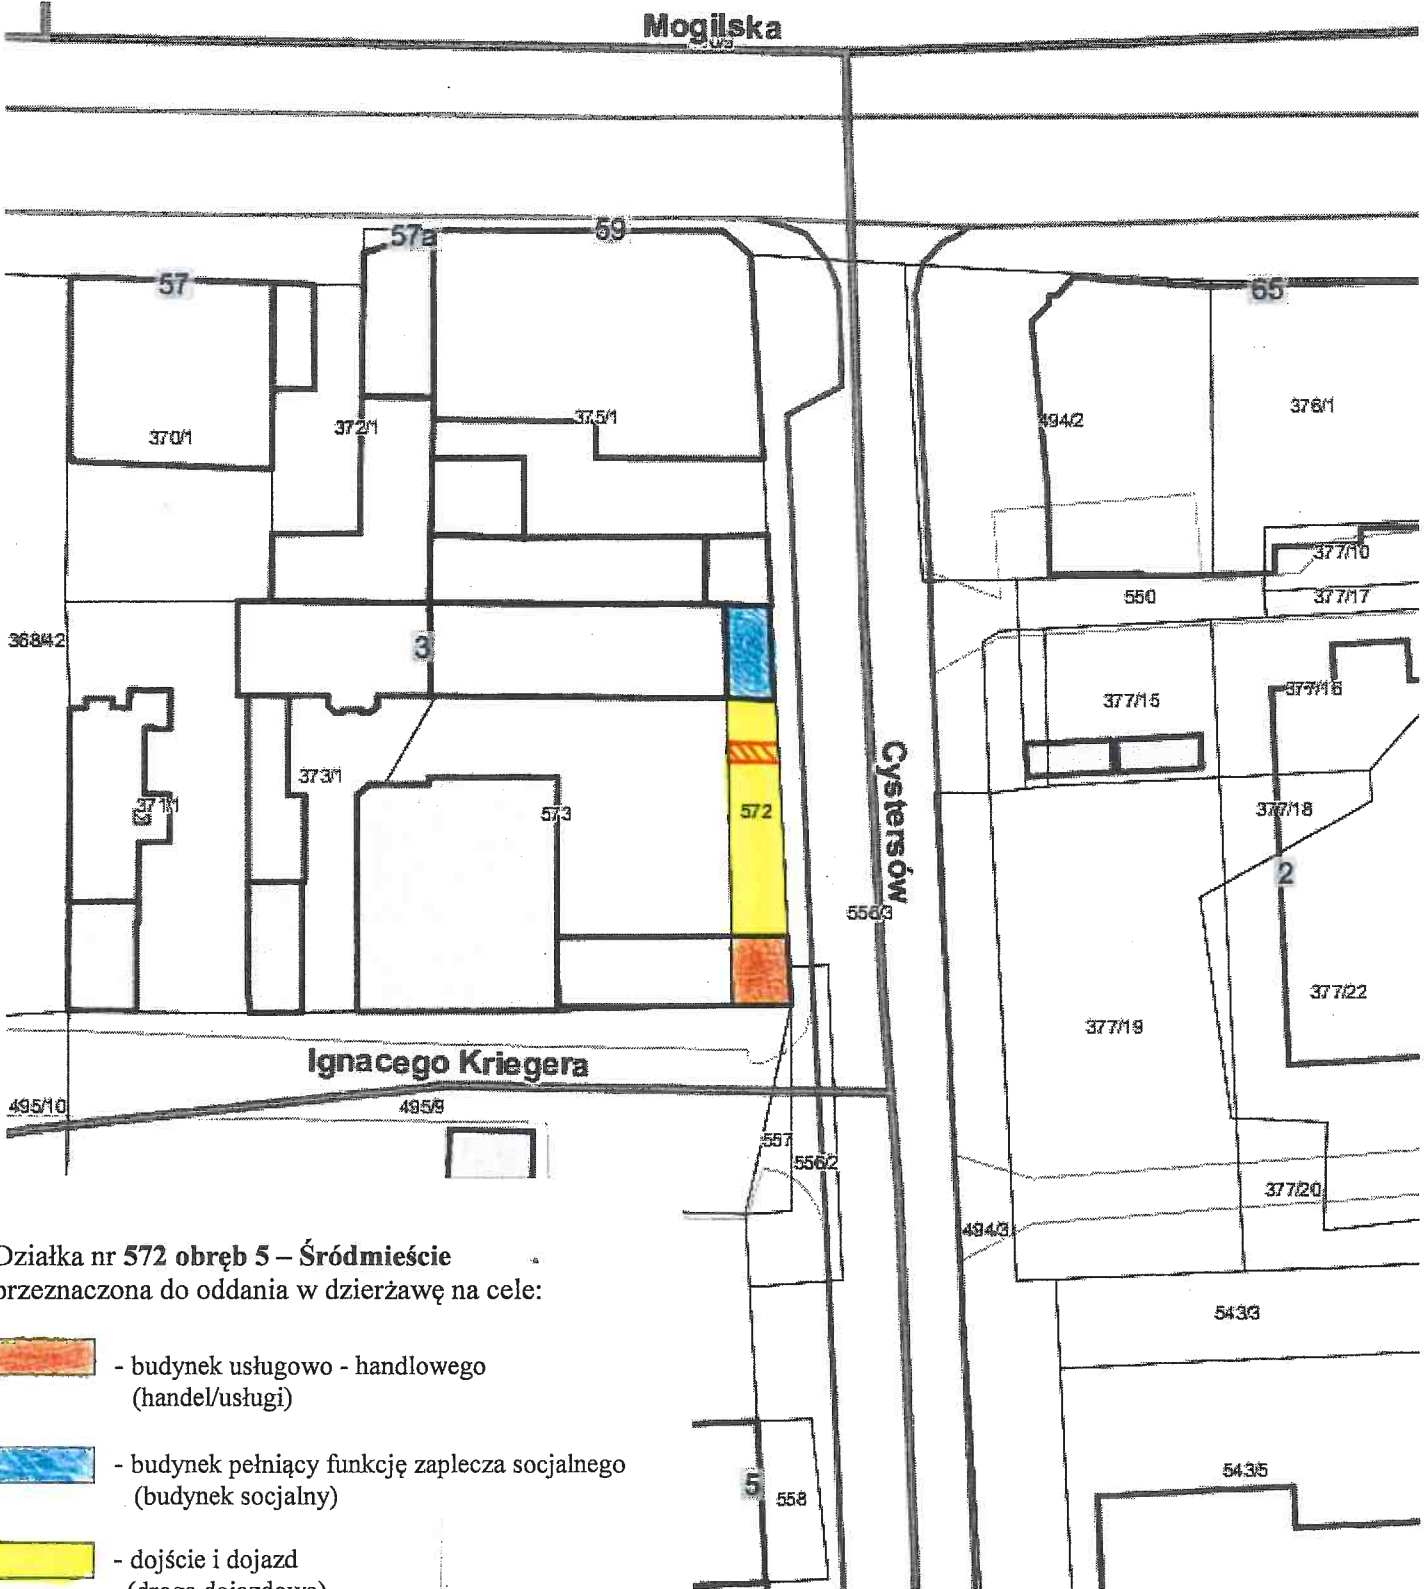

Działka nr 572 obręb 5 – Śródmieście  
przeznaczona do oddania w dzierżawę na cele:

-  - budynek usługowo - handlowego (handel/usługi)
-  - budynek pełniący funkcję zaplecza socjalnego (budynek socjalny)
-  - dojście i dojazd (droga dojazdowa)
-  - przebieg służebności przesyłu na rzecz Polskiej Spółki Gazownictwa Sp. z o.o.

Skala: 1:500

5.11.2020r.  
Zofia Kuryško  
Z. Kuryško