

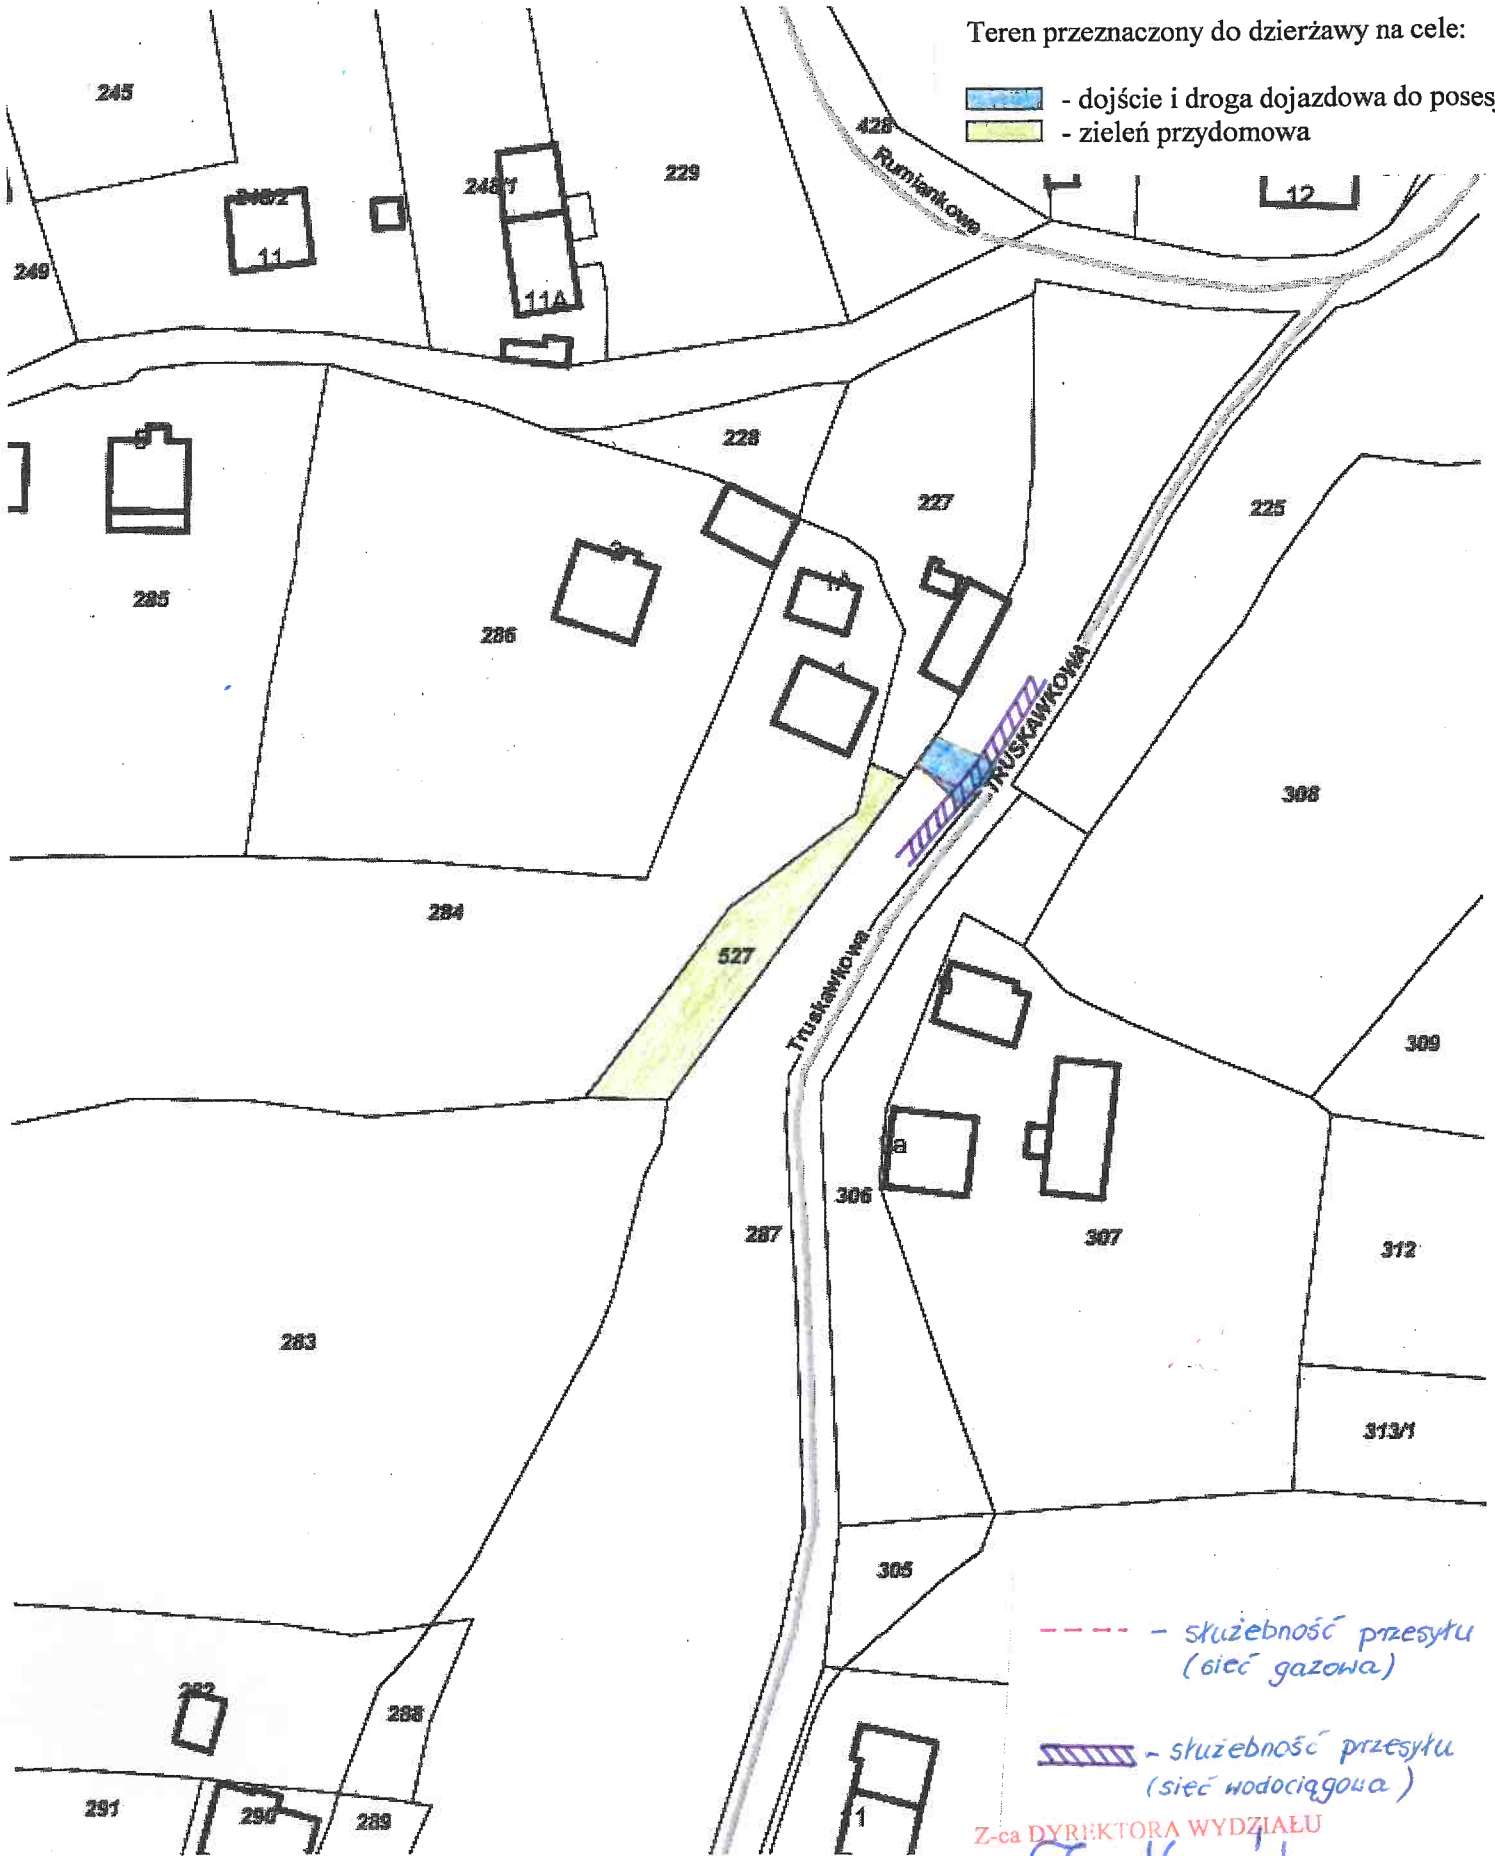



Teren przeznaczony do dzierżawy na cele:

-  - dojsście i droga dojazdowa do posesji
-  - zielen przydomowa



--- - służebność przesyłu
(sieć gazowa)

 - służebność przesyłu
(sieć wodociągowa)

Z-ca DYREKTORA WYDZIAŁU

Z. Kuryśko
Zofia Kuryśko