


Załącznik graficzny do  
Zarządzenia Nr  
Prezydenta Miasta Krakowa z dnia

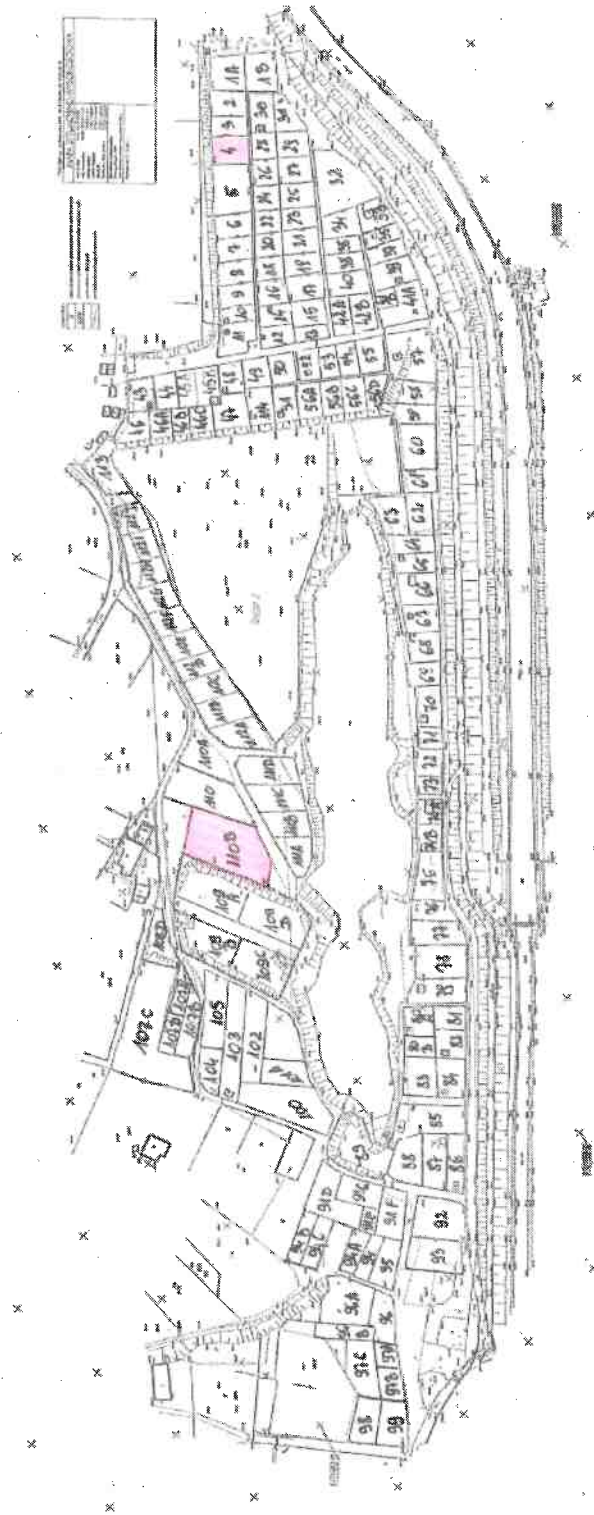

- teren przeznaczony do oddania w dzierżawę na cel: ogródek działkowy  
(części działki nr 330, obręb 11 – Podgórze, ul. Rozdroże)

DYREKTOR WYDZIAŁU

*Małgorzata Krawczyk*