



Załącznik graficzny
do zarządzenia Nr
Prezydenta Miasta Krakowa
z dnia

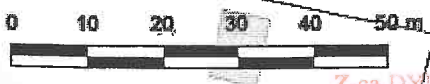


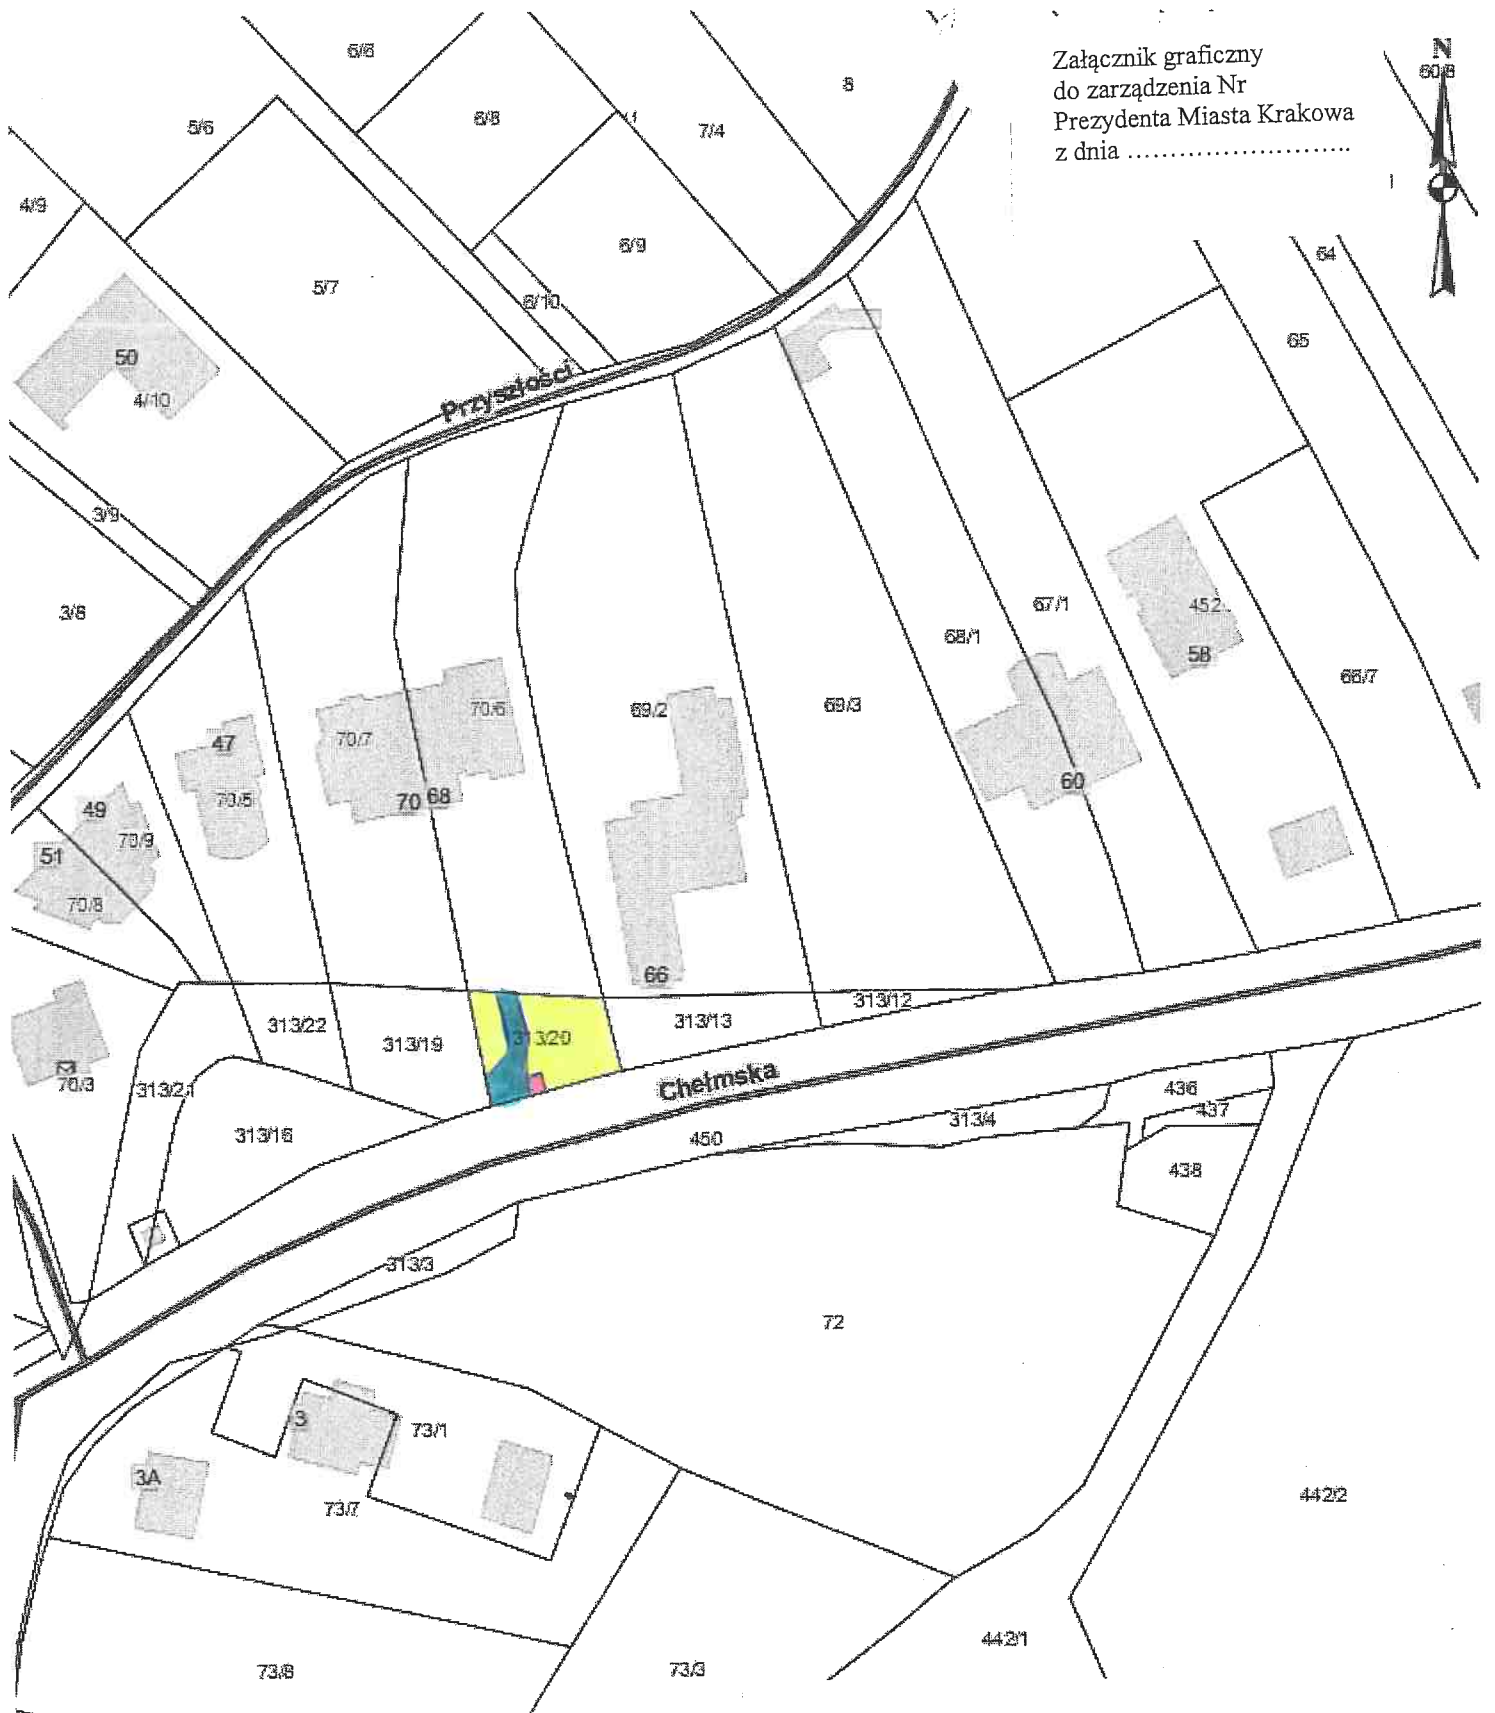

Skala: 1:1000

Współrzędne środka mapy: X: 5548187.7132 Y: 7416915.297

12. 11. 2020
Z-ca DYREKTORA
J. Kuryśko

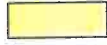Teren przeznaczony do oddania w dzierżawę na cele:

-  - zieleń przydomowa
-  - droga dojazdowa, dojście
-  - przenośny kontener na odpady (wiata śmietnikowa)