


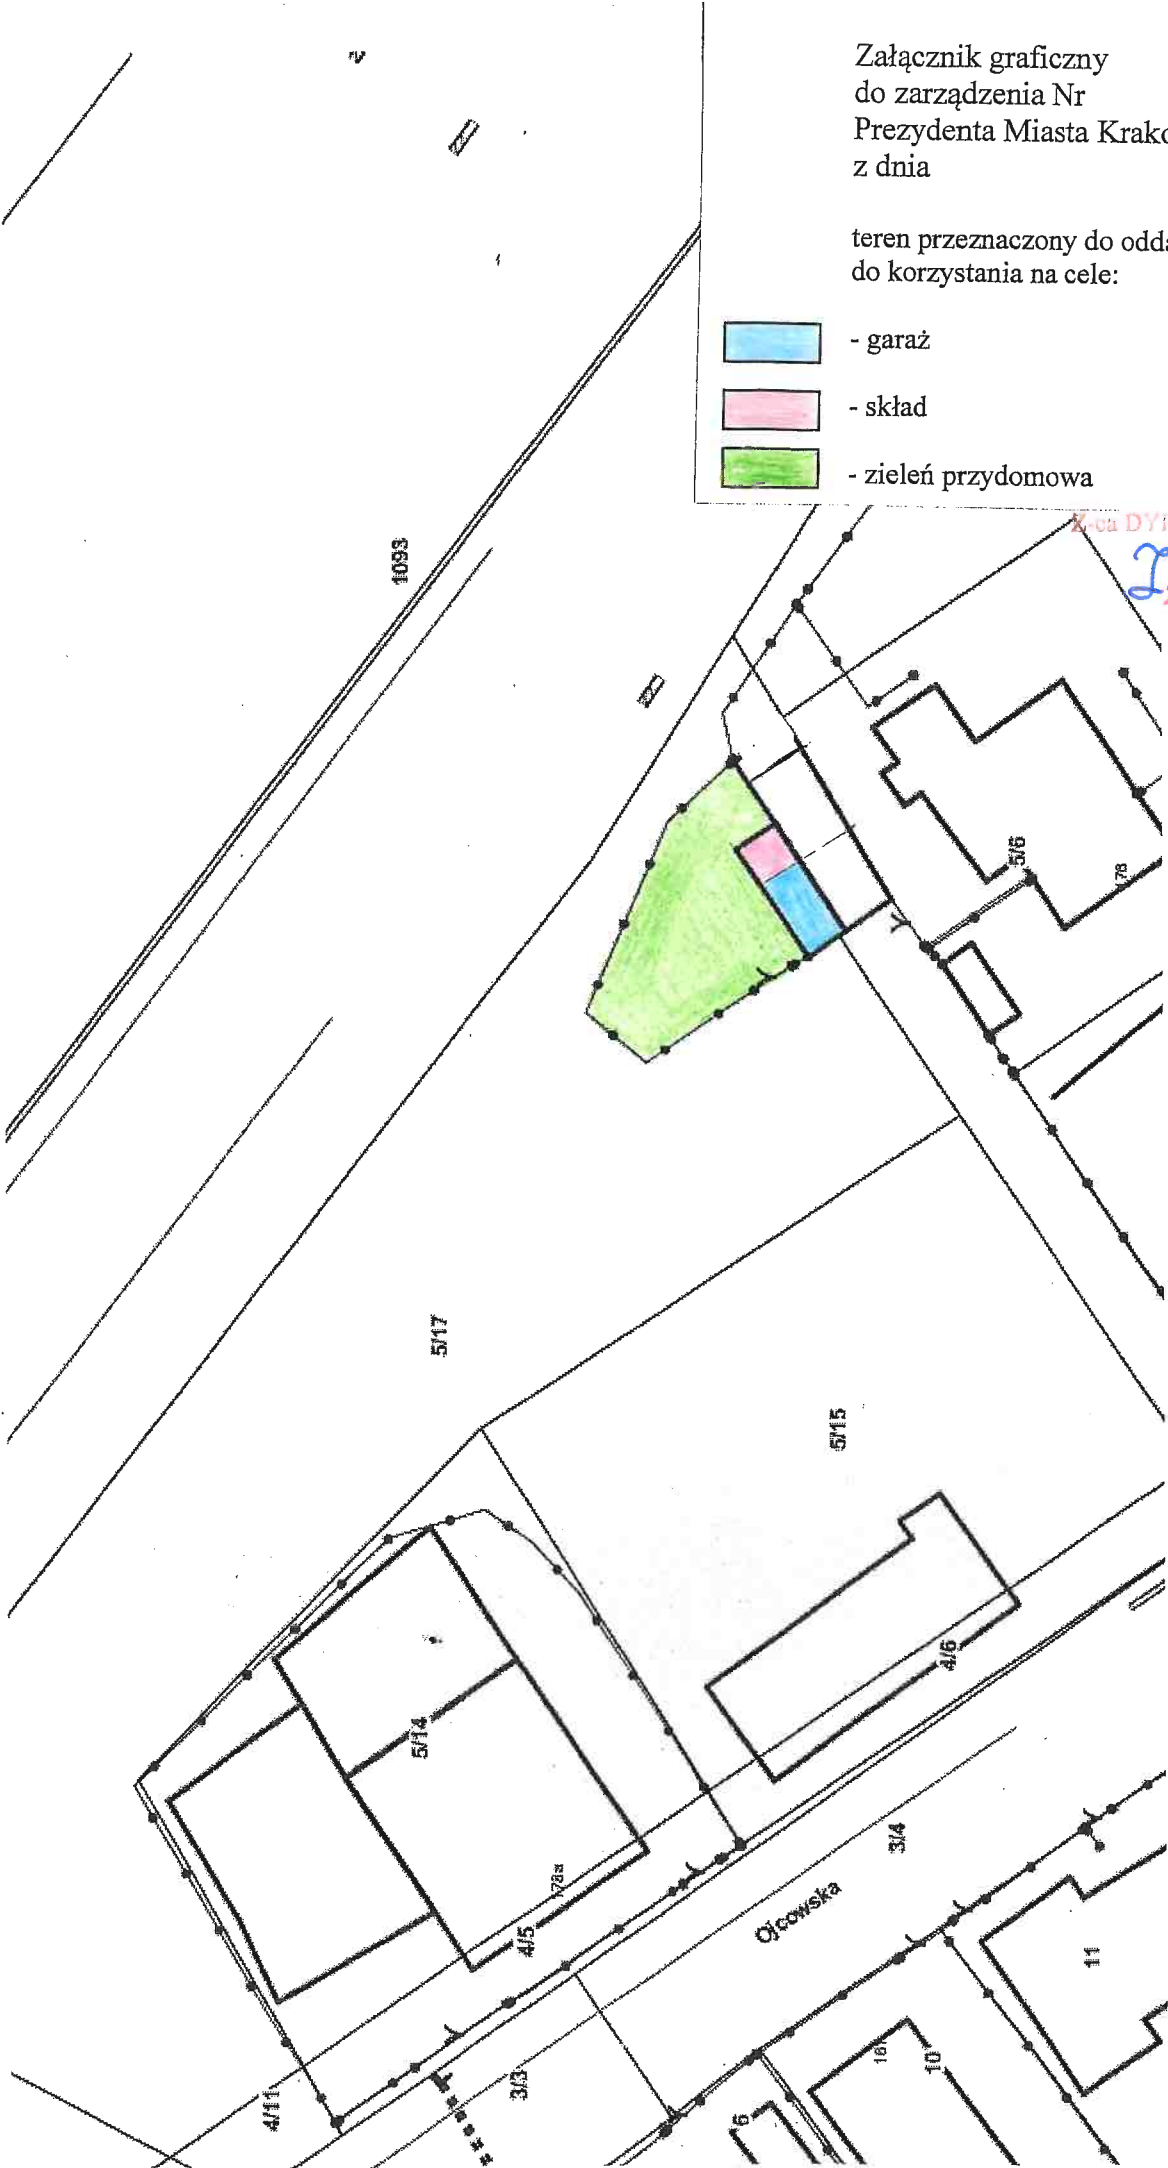


Załącznik graficzny
do zarządzenia Nr
Prezydenta Miasta Krakowa
z dnia

teren przeznaczony do oddania w dzierżawę
do korzystania na cele:

-  - garaż
-  - skład
-  - zielen przydomowa



K-ca DYREKTORA WYKAZU
18.11.2019
Zbysław