


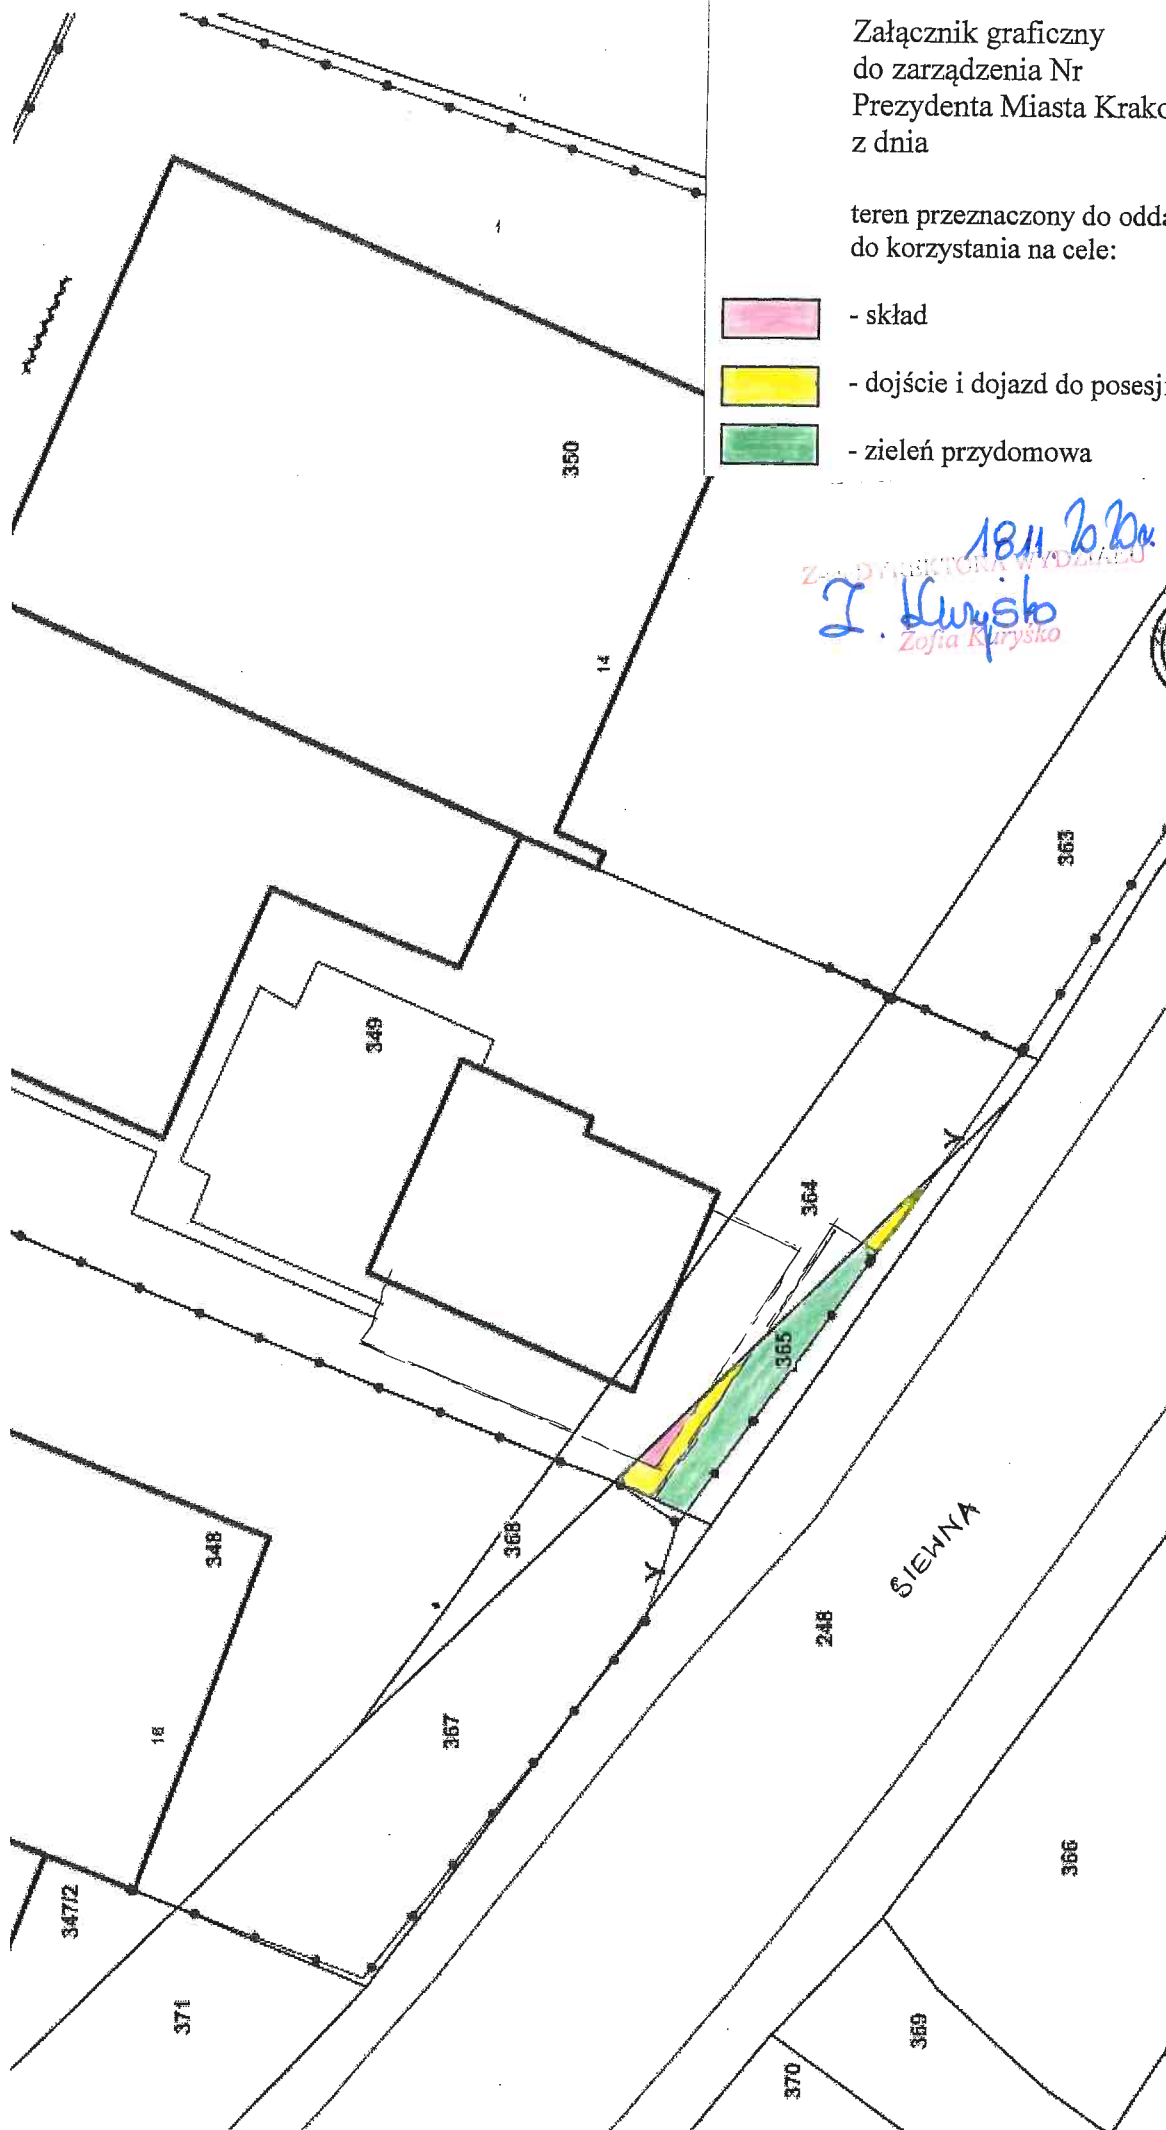


Załącznik graficzny
do zarządzenia Nr
Prezydenta Miasta Krakowa
z dnia

teren przeznaczony do oddania w dzierżawę
do korzystania na cele:

-  - skład
-  - dojazd i dojście do posesji (droga dojazdowa)
-  - zielen przydomowa



1811 20.04
Zastępca Dyrektora Wydziału
Z. Kurysko
Zofia Kurysko