



Załącznik graficzny do  
Zarządzenia Nr  
Prezydenta Miasta Krakowa z dnia

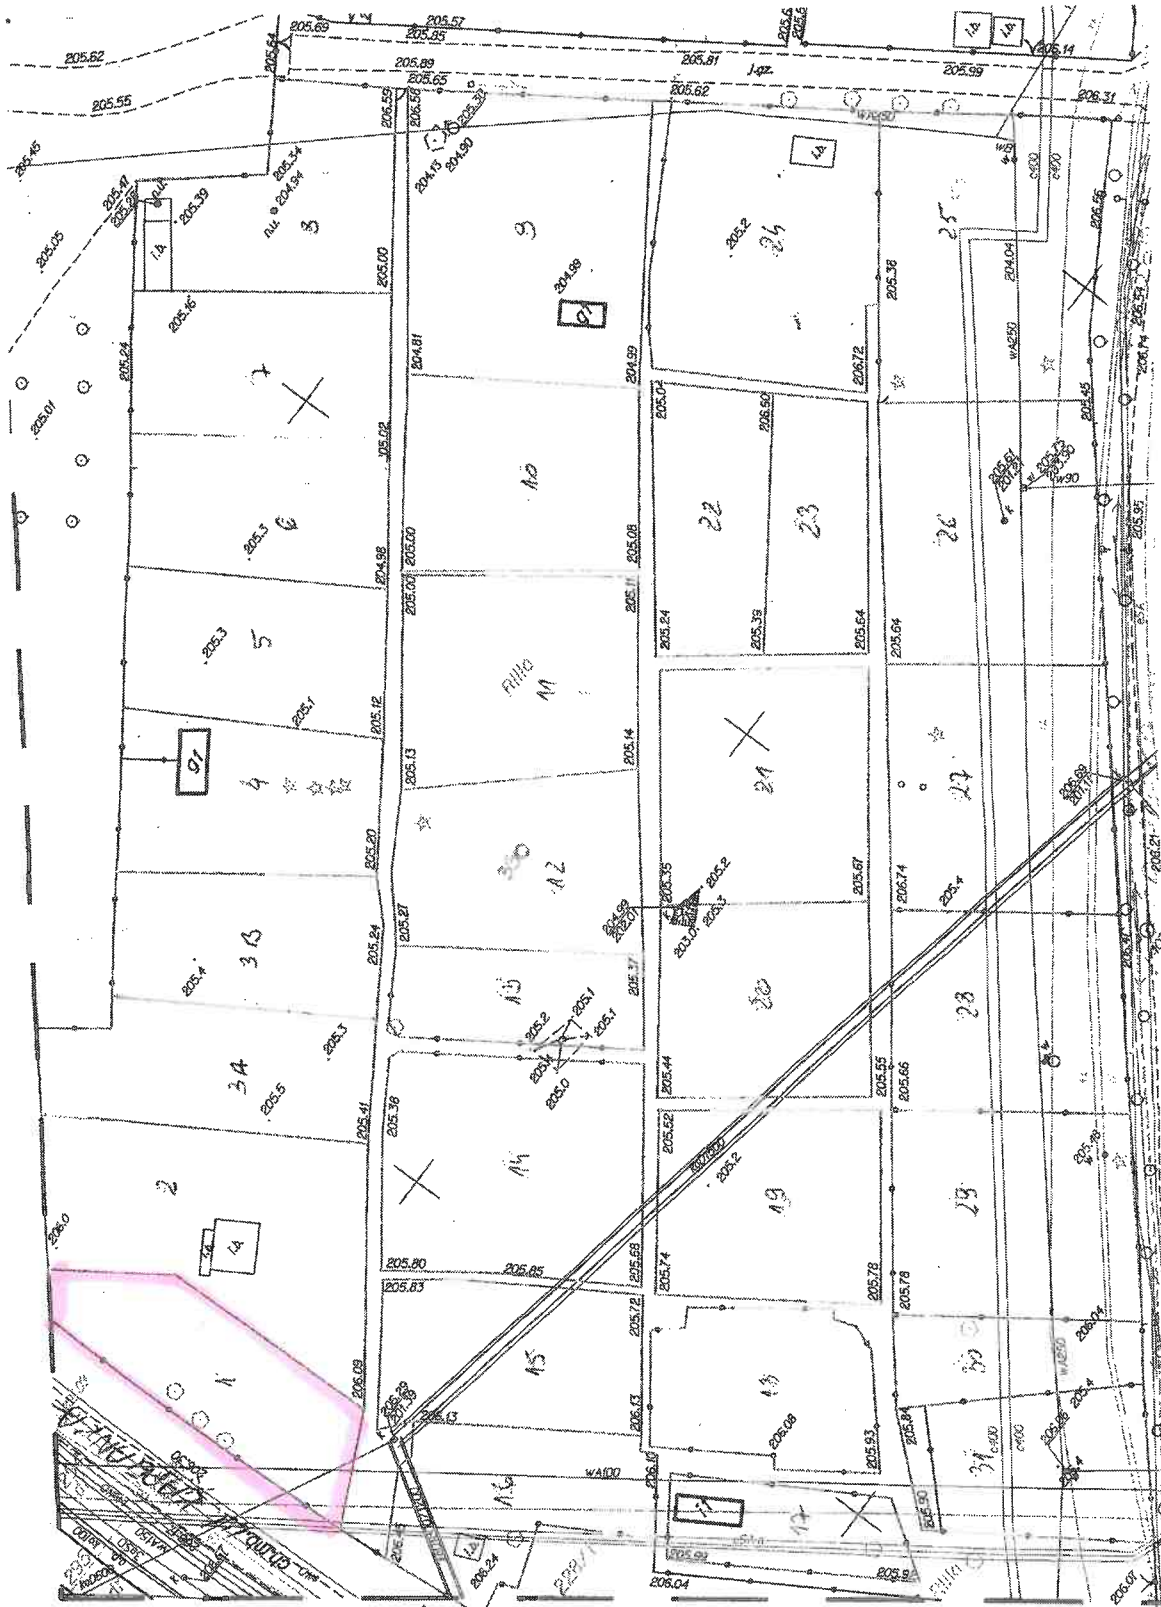

 - teren przeznaczony do oddania w dzierżawę na cel: ogródek działkowy nr 1  
(części działki nr 330, obręb 11 – Podgórze, u zbiegu ul. Kobierzyńskiej i ul. Kapelanka)

DYREKTOR WYDZIAŁU

*Maria Wilkiewicz*  
30-10-2020

*Zofia Kulysko* 26.10.2020 Dr.  
Zofia Kulysko