







Załącznik graficzny do zarządzenia nr  
Prezydenta Miasta Krakowa  
z dnia

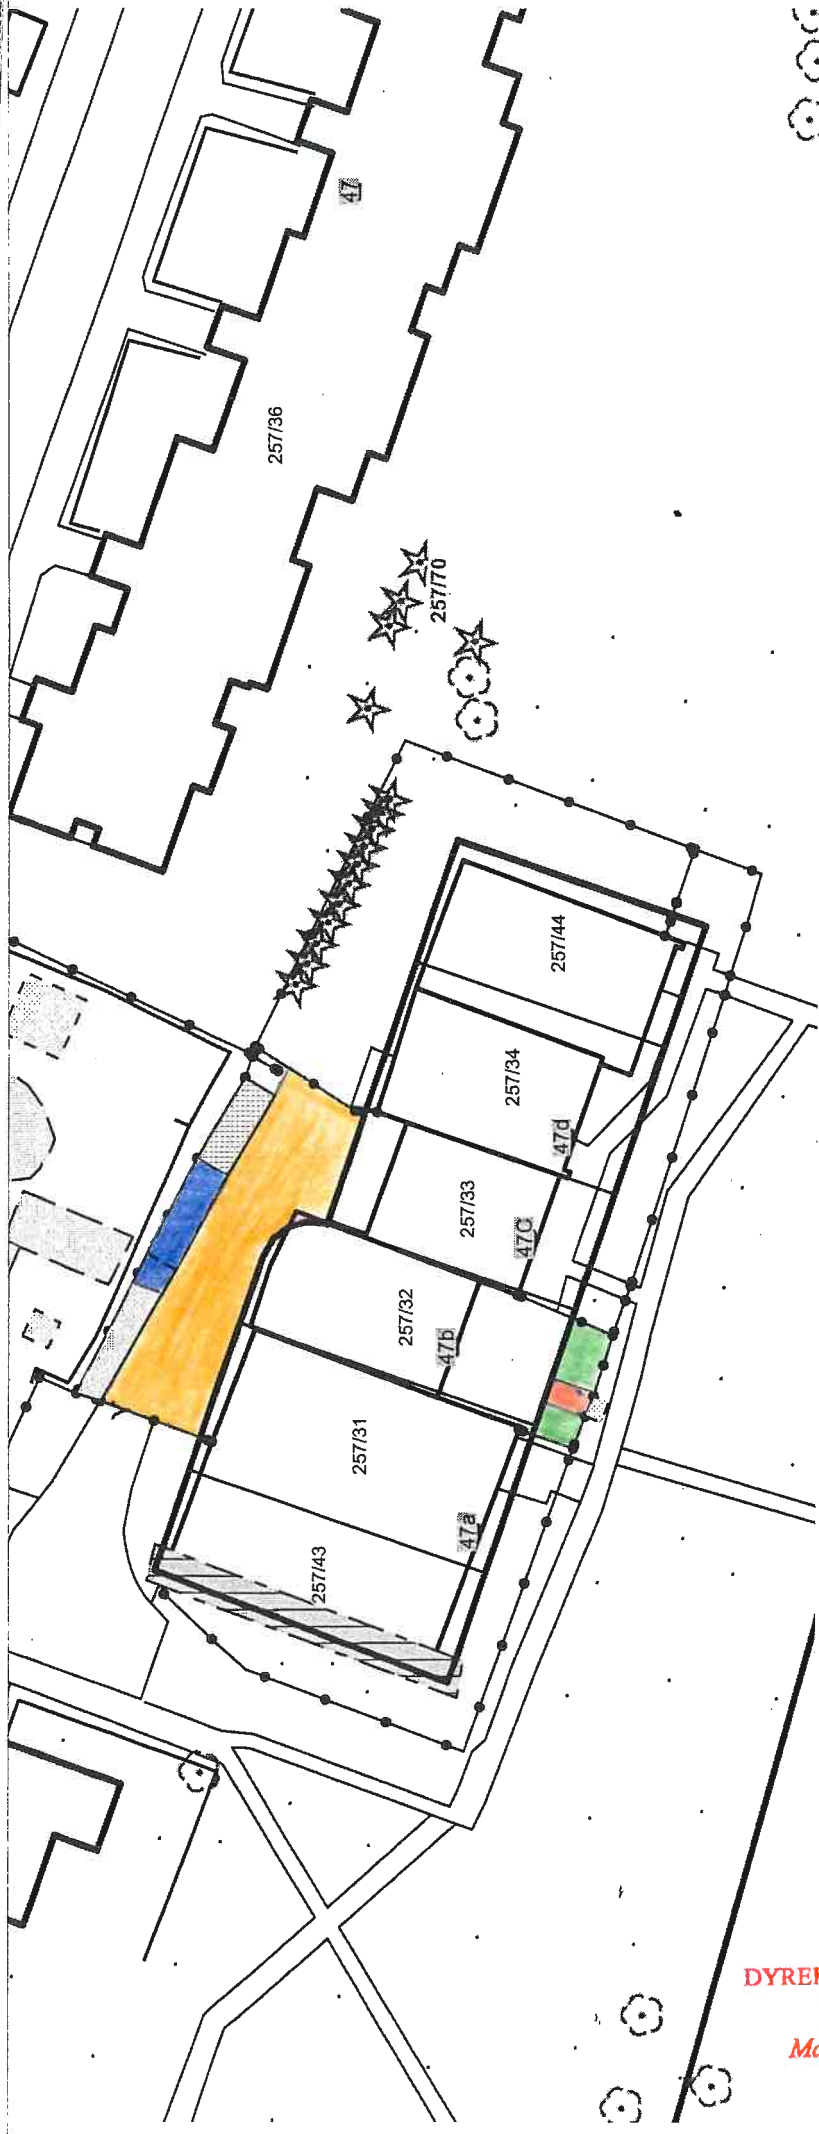

Skala 1:500

Część działki nr 257/70 obr. 7-Nowa Huta przeznaczona do użytkowania na cele:

-  grunt pod budynkiem handlowym (handel)
-  miejsce do składowania odpadów (wiata śmietnikowa)
-  dojście (droga dojazdowa)
-  zielen przydomowa
-  udział 1/4 części w obszarze o pow. 0,0145 ha użytkowanym na cel drogi dojazdowa

DYREKTOR WYDZIAŁU

Marta Witkowska

