


ZAŁĄCZNIK GRAFICZNY  
DO ZARZĄDZENIA NR .....  
PREZYDENTA MIASTA KRAKOWA  
Z DNIA .....


Miasto Kraków  
Jedn. ewid. Nowa Huta  
Obręb nr 34  
1:1000

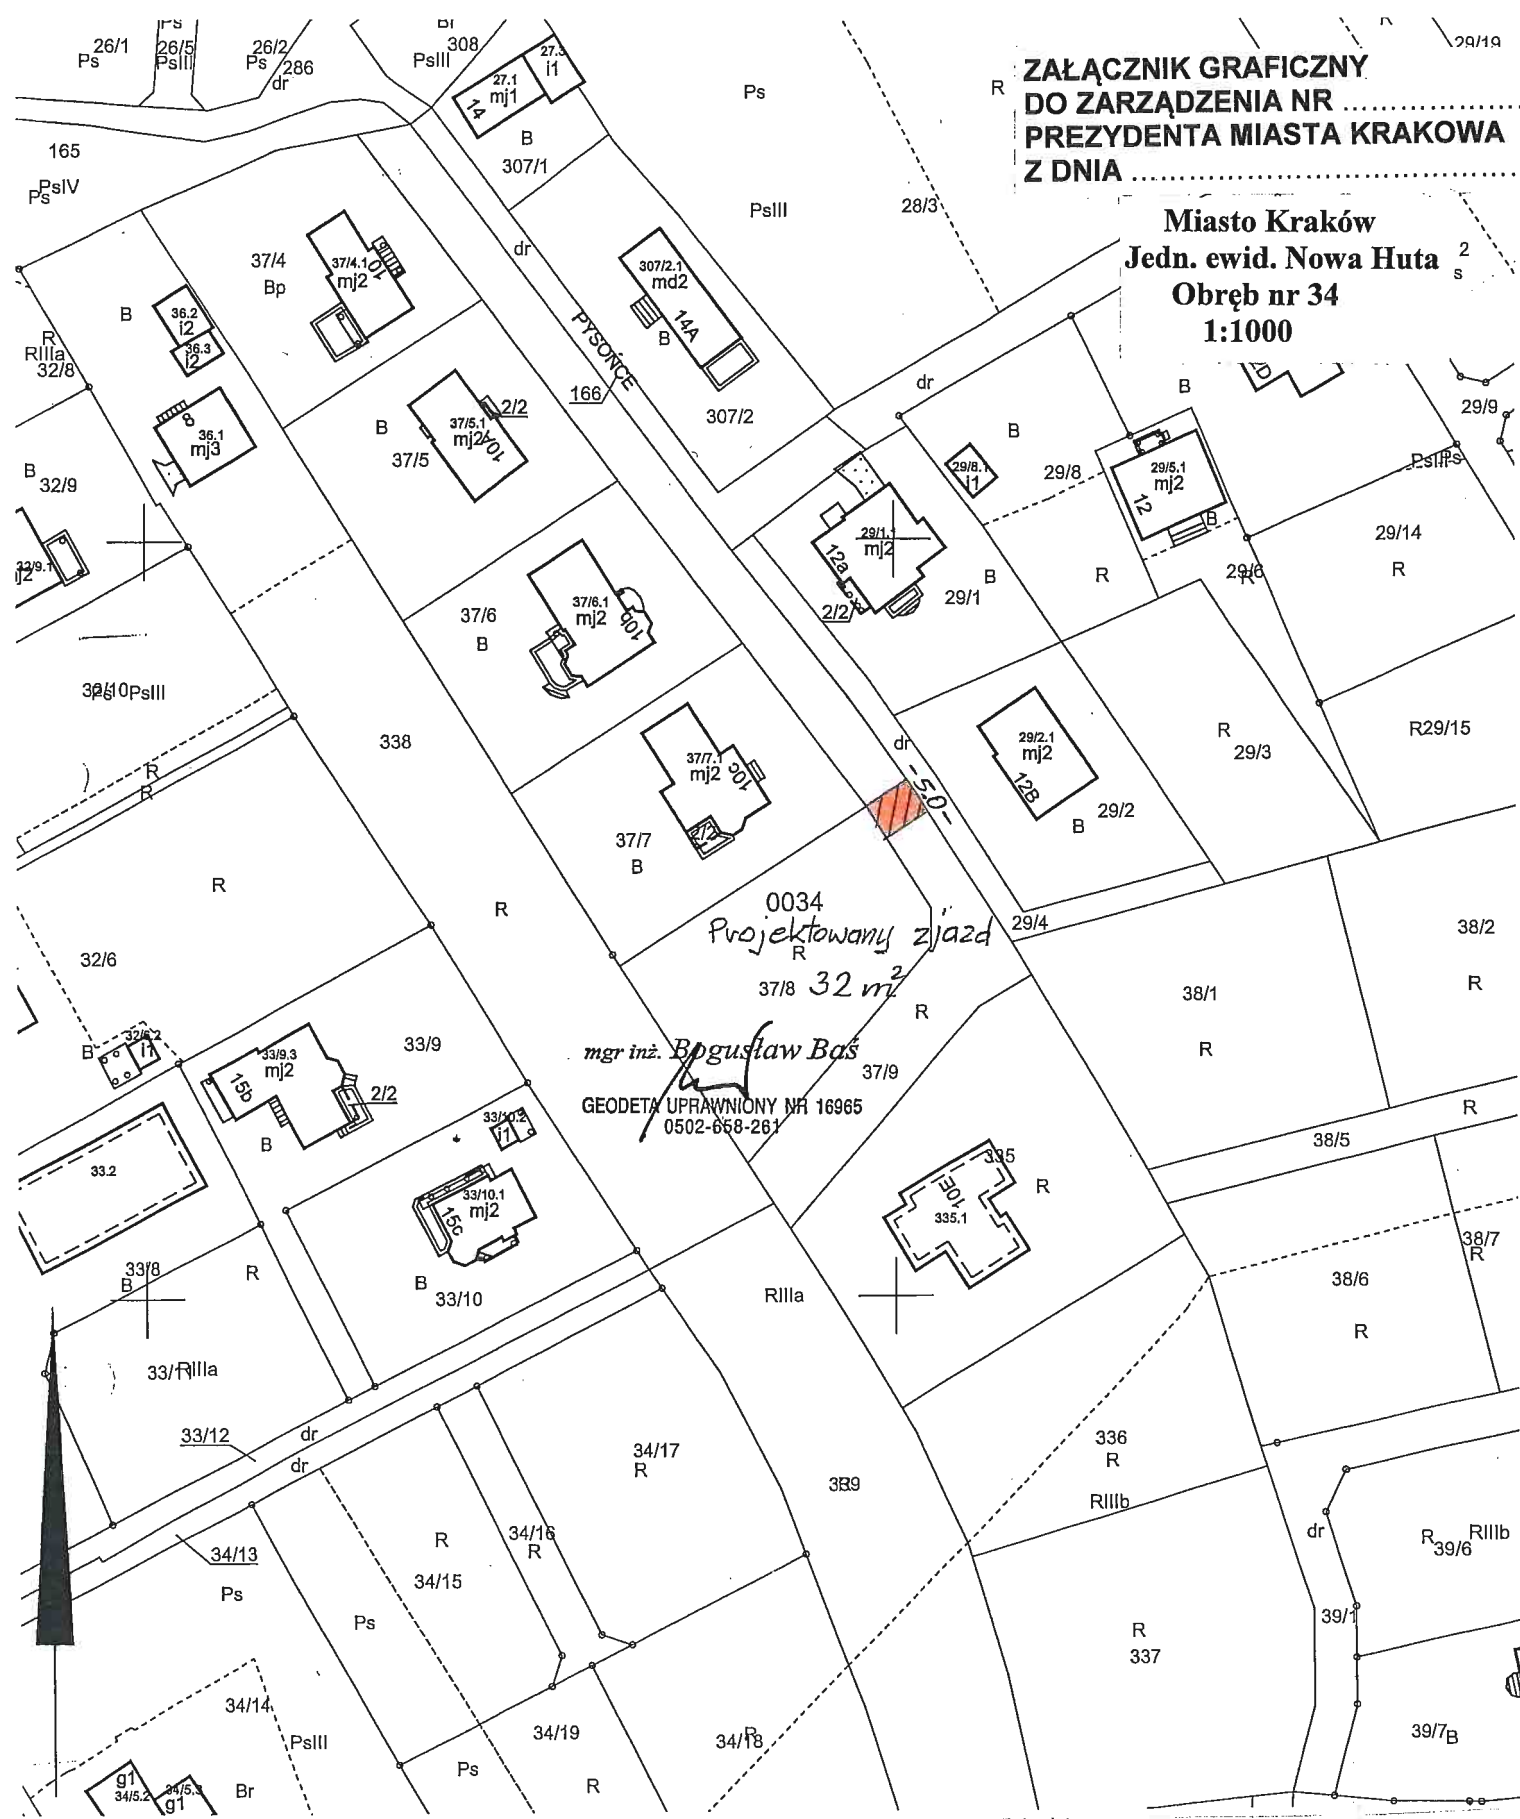

0034  
Projektowany zjazd  
37/8 32 m<sup>2</sup>

mgr inż. *Bogusław Baś*  
GEODETA UPRAWNIONY NR 16965  
0502-658-261

**Legenda:**

 - Przebieg drogi służebnej o pow. 0,0032 ha, po działce nr 37/9, do działki nr 37/8.

*J. Kunyś*  
Lejta Krakowska