


Załącznik graficzny do zarządzenia nr  
Prezydenta Miasta Krakowa  
z dnia

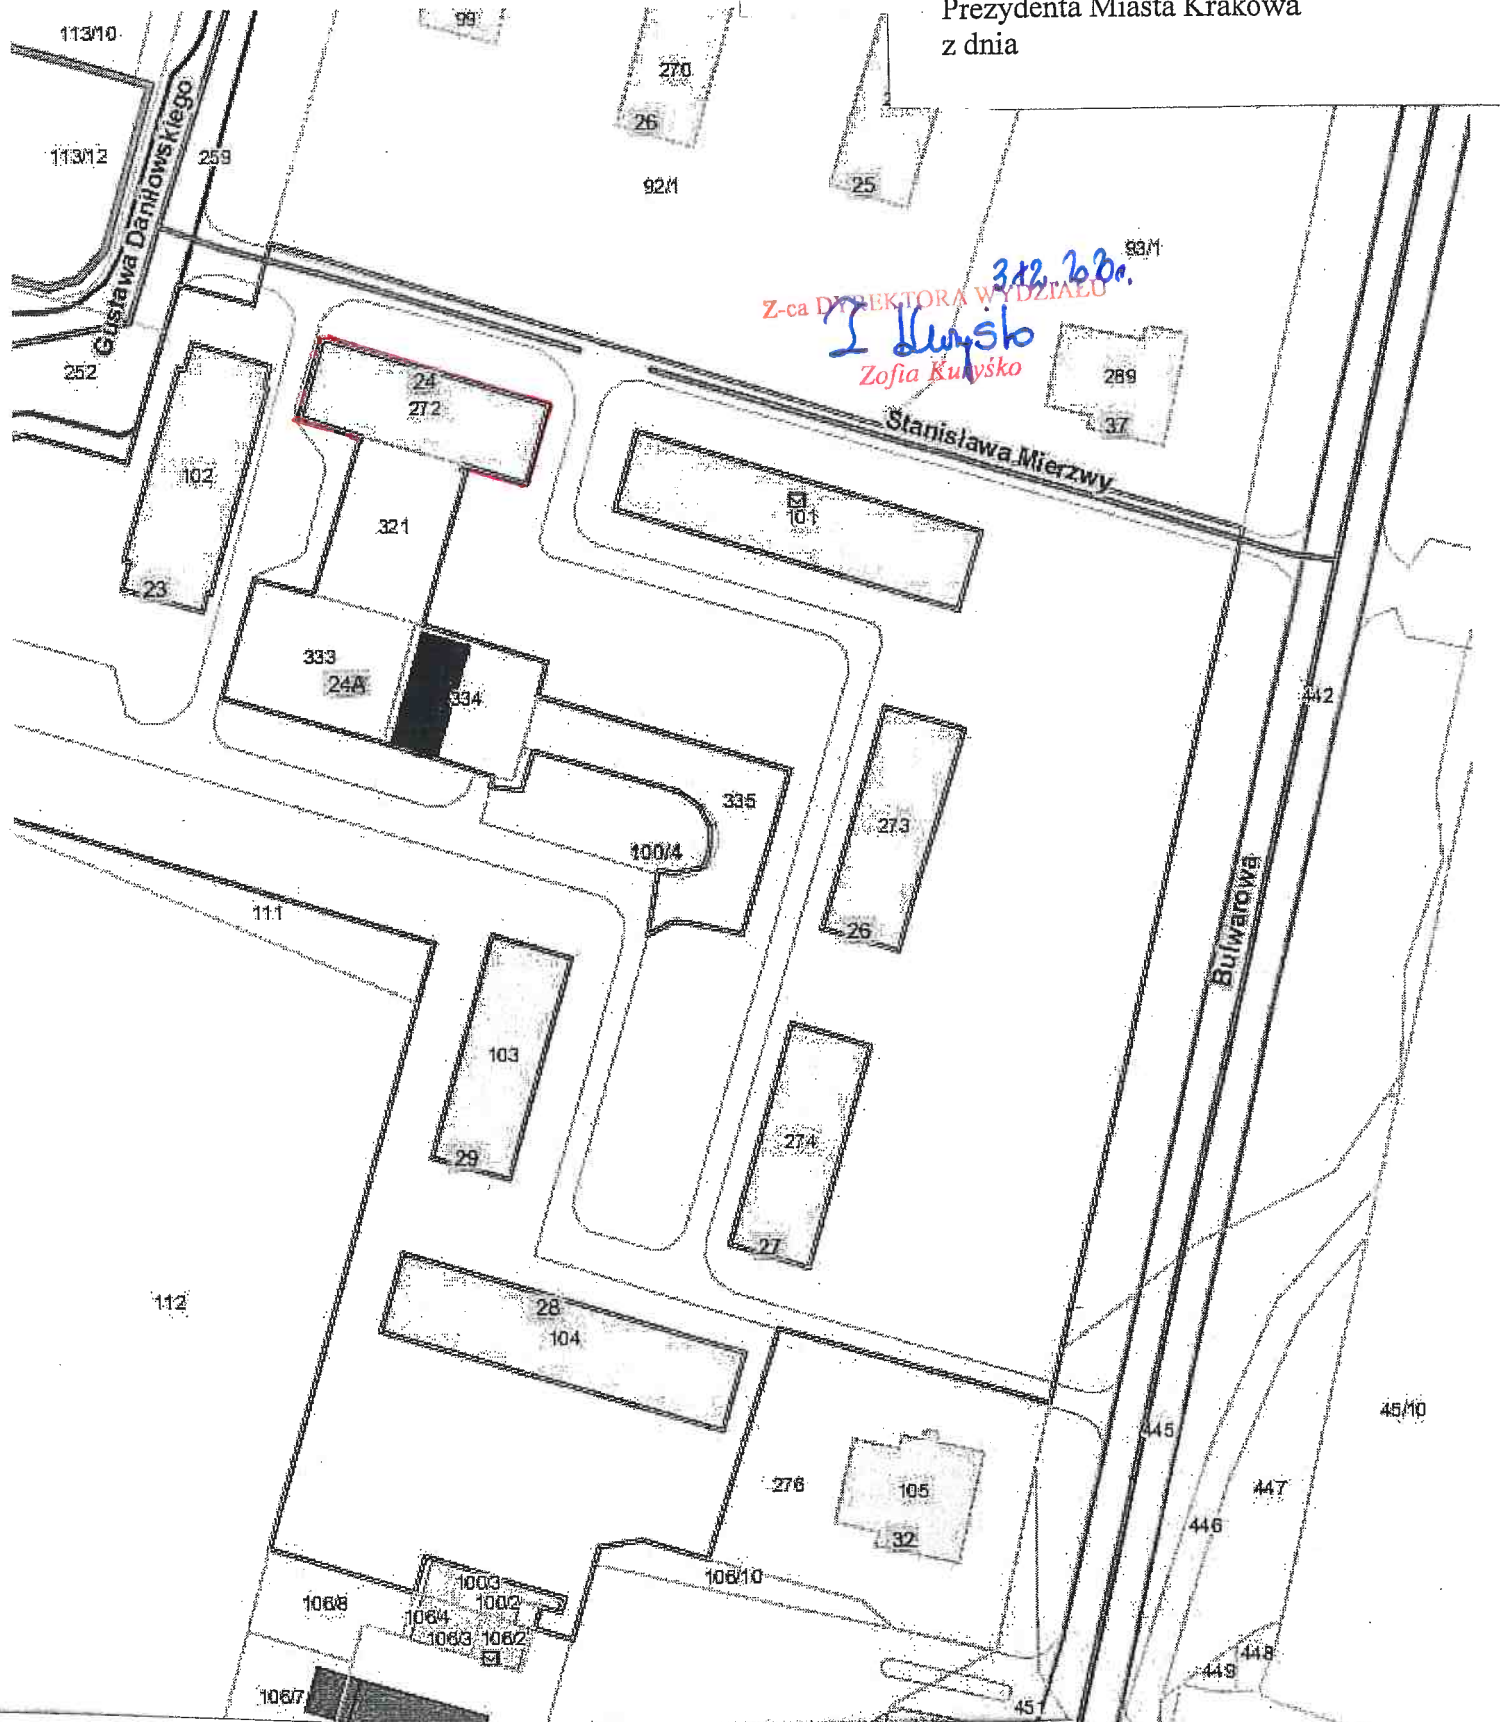

Skala 1:1000

Teren przeznaczony do wydzierżawienia: część działki nr 100/4 obr. 47-Nowa Huta  
do użytkowania na cel:

- warstwa dociepleniowa (mieszkalny, wraz z zabudowaniami i urządzeniami nieodzownymi do prawidłowego funkcjonowania obiektu mieszkalnego)