


Załącznik graficzny do zarządzenia nr  
Prezydenta Miasta Krakowa  
z dnia

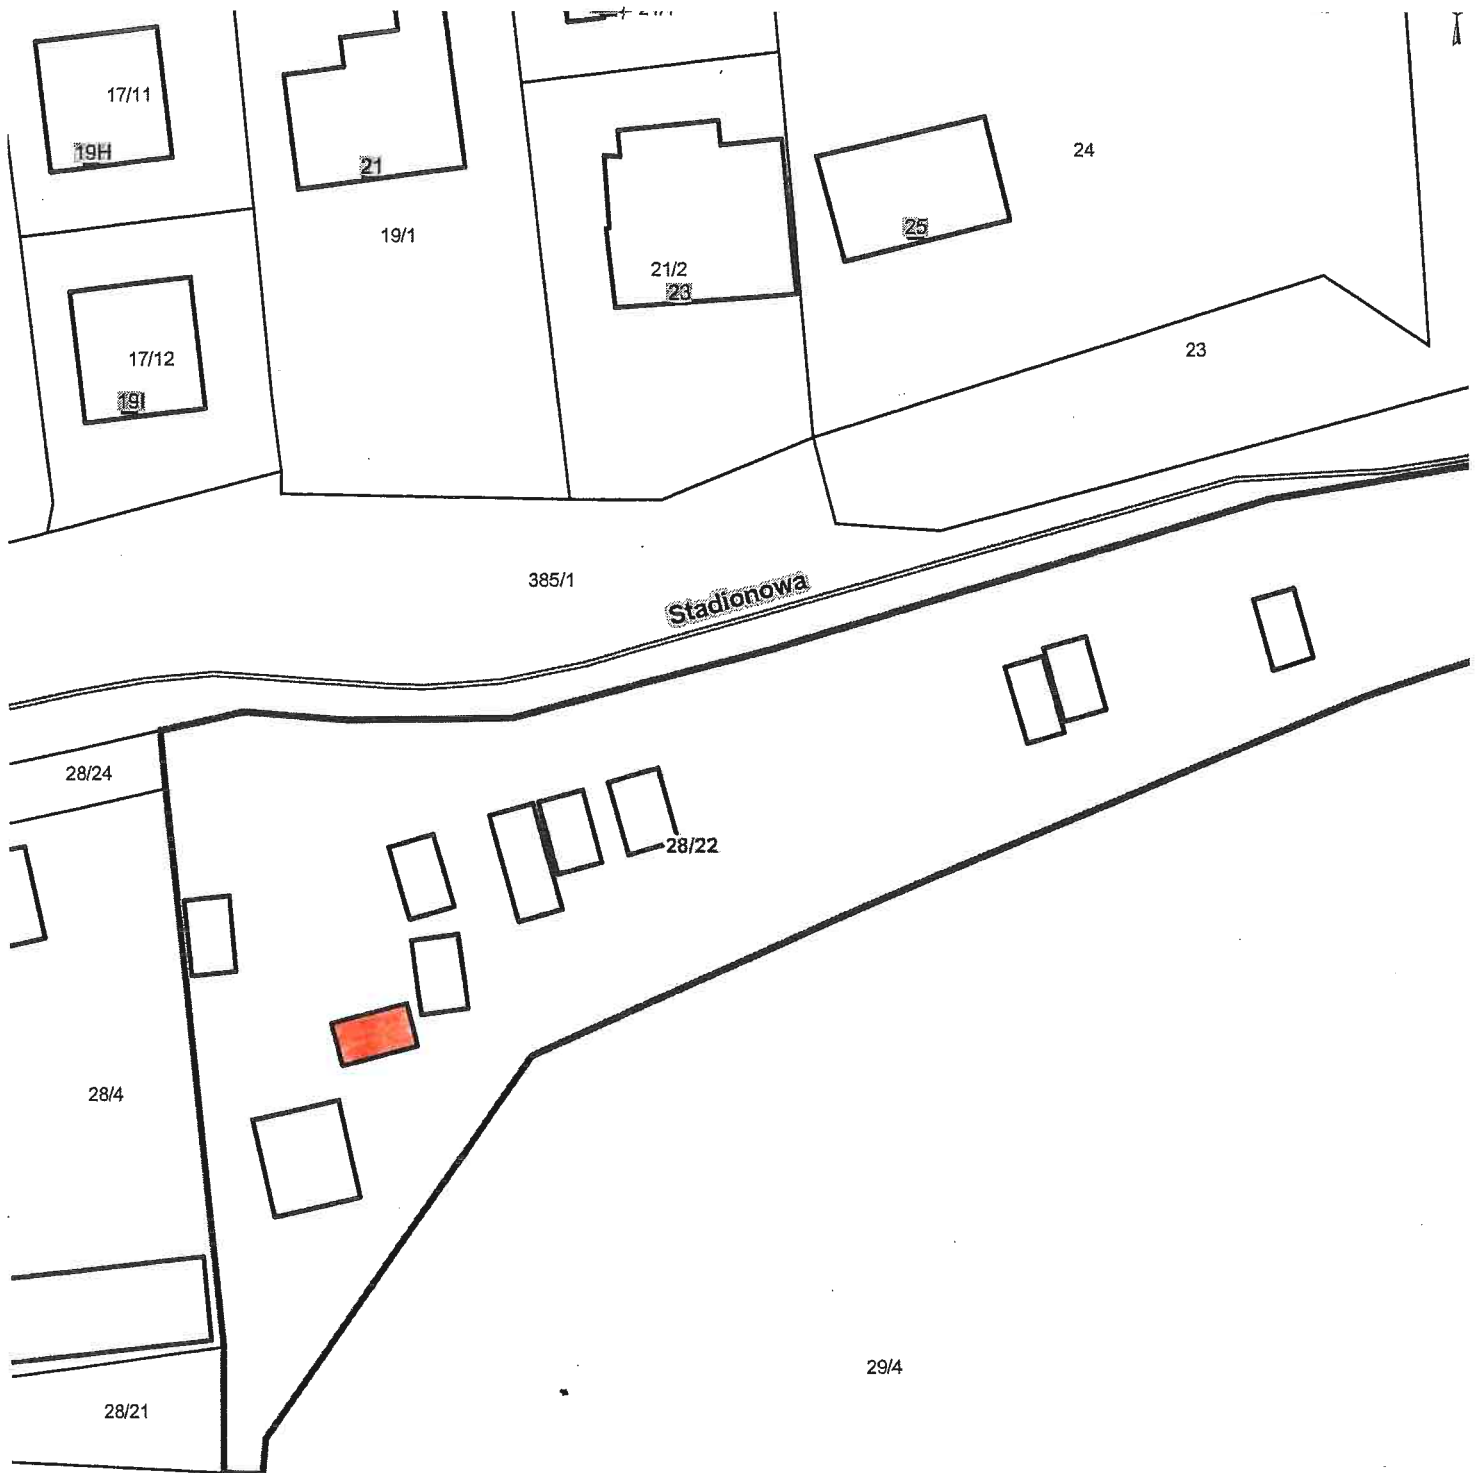

Skala 1:500

Część działki nr 28/22 obr. 44 - Nowa Huta przeznaczona do oddania w dzierżawę na cel:

■ garaż

Z-ca DYREKTORA WYDZIAŁU

3.12.2020  
Zofia Kuryśko  
I Dłusko