

Załącznik graficzny do Zarządzenia Nr
Prezydenta Miasta Krakowa
z dnia


OBRONCÓW KRZYŻA


OBRONCÓW KRZYŻA

OBRONCÓW KRZYŻA

OBRONCÓW KRZYŻA

Legenda:

 pas służebności przesyłu

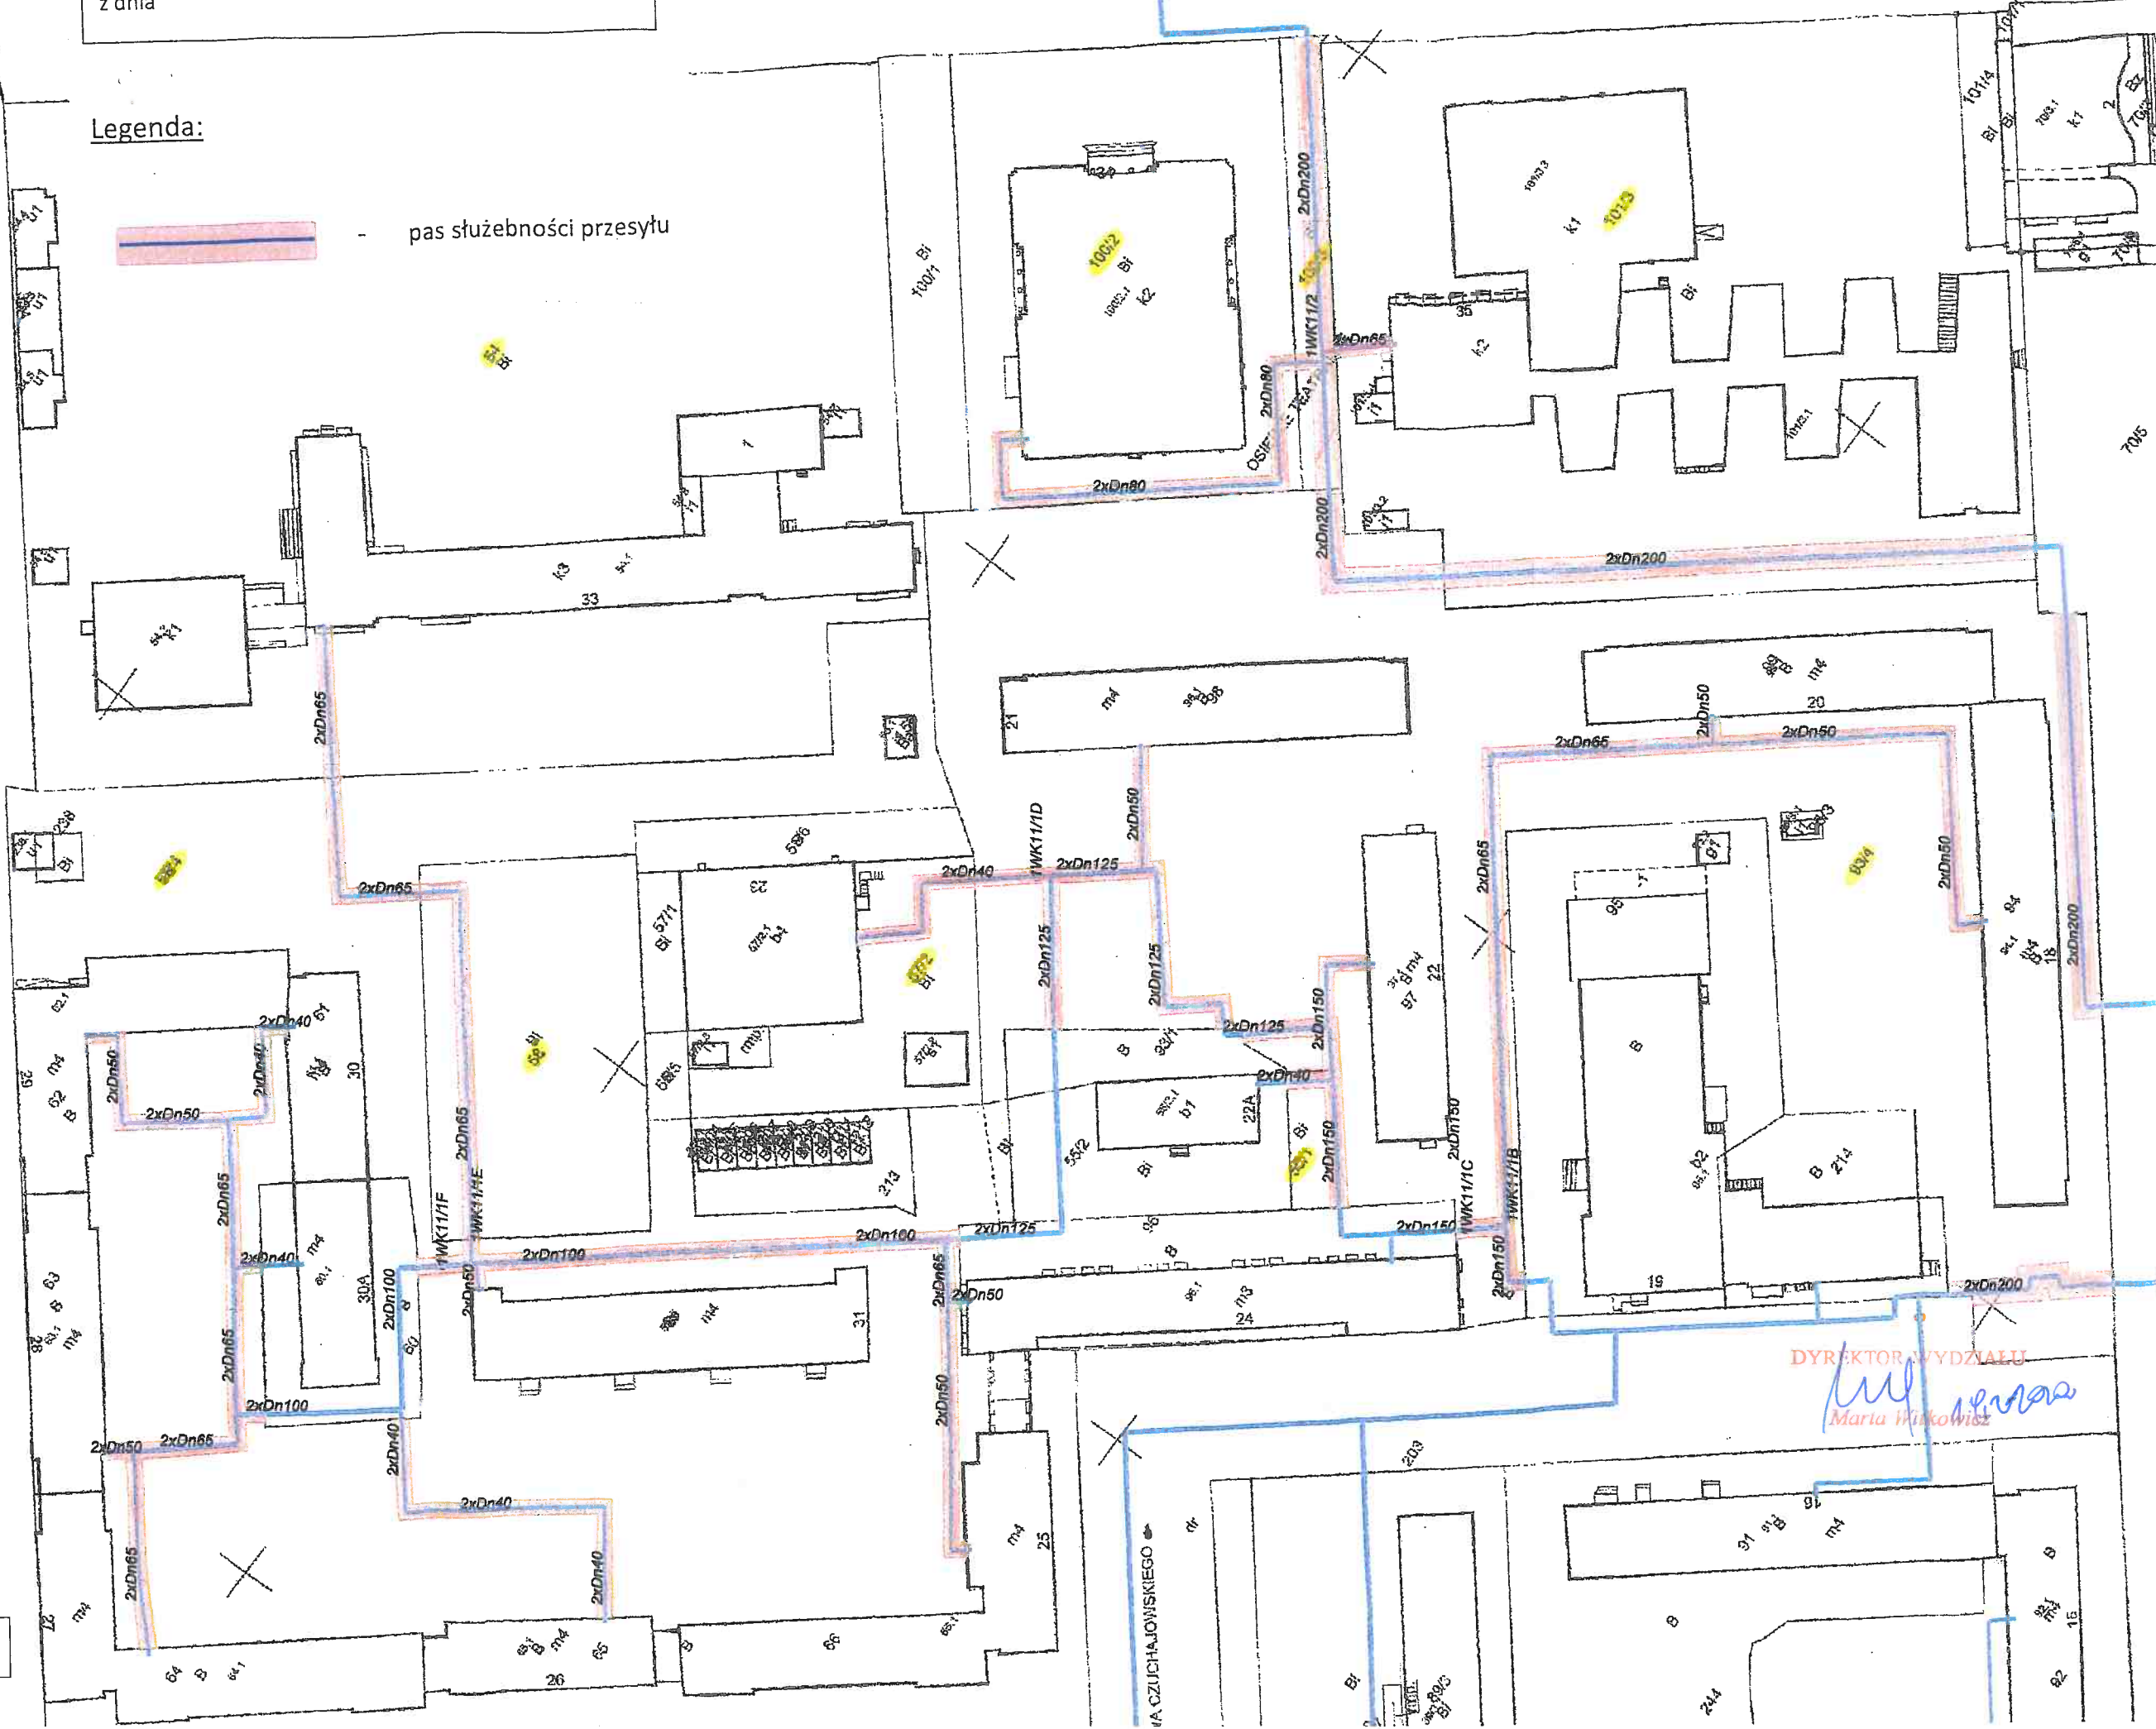

SKALA 1:1000

DYREKTOR WYDZIAŁU
Maria Wilkowiak